IMMEDIATAMENTE ESECUTIVA

REGIONE SICILIANA
AZIENDA SANITARIA PROVINCIALE
DI PALERMO

DELIBERA DEL DIRETTORE GENERALE

Deliberazione n° 000718 **del** 26 MAG 2025

Oggetto: PNRR – Missione 6 Salute, Componente 1 "Reti di prossimità, strutture intermedie e telemedicina per l'assistenza sanitaria territoriale", investimento 1.1 – "Case della Comunità e presa in carico della persona" [M6C1 1.1]. Accordo Quadro "lotto geografico A (PA-AG) CIG: 97473610C3" sub-lotto prestazionale 2: Appalto integrato – Cluster: *AQ1 – PALERMO A* "ristrutturazione e rifunzionalizzazione in CdC dell'immobile sito nel comune di **CdC sita nel comune di ALIMENA in Largo Salvatore Calabrese snc CUP F17H21010670006 - CIG: A00FCEA6E8**".
Approvazione, liquidazione e pagamento 1° SAL

STRUTTURA PROPONENTE
U.O.C. SVILUPPO E GESTIONE DEI PROGETTI SANITARI
UFFICIO SPECIALE

Proposta n. 107 del 16/05/2025

Quadro Economico Patrimoniale - Bilancio
N° Centro di costo _____
N° Conto Economico _____
Ordine n° _____ del _____
Tetto di spesa/Budget assegnato € _____
Budget utilizzato/impegnato€ _____
Budget presente atto € _____
Disponibilità residua budget € _____
Budget pluriennale _____
Anno _____ Euro _____
Anno _____ Euro _____

☐ Non comporta ordine di spesa

Il Responsabile del procedimento
(Ing. Filippo Mannino)

Il RUP
(Dir. Ing. Salvatore Falletta)

DIPARTIMENTO RISORSE TECNOLOGICHE, FINANZIARIE, E STRUTTURALI
ANNOTAZIONE CONTABILE – BILANCIO ESERCIZIO 2025

N° Conto Economico
N° Conto Patrimoniale 1.01.02.10.30
Importo € 51.446,67
Budget pluriennale _____
Anno _____ Euro _____
Anno _____ Euro _____

Il Direttore della U.O.C.
Bilancio e Programmazione

Il Dirigente Amministrativo
Dott.ssa Francesca Lo Re

L'anno duemilaventicinque, il giorno VENTISEI del mese di MAGGIO, nei locali della Sede Legale di Via Giacomo Cusmano n.24 – Palermo, il Direttore Sanitario Dott. Antonino Levita, n.q. di sostituto del Direttore Generale dell'ASP di Palermo ai sensi dell'art. 3 c.6 D. Lgs. 502/92, assistito dalla Sig.ra Rosaria Licata quale segretario verbalizzante, adotta la seguente delibera sulla base della proposta di seguito riportata.

Il Dirigente Tecnico dell'UOC Sviluppo e Gestione dei Progetti Sanitari
Ing. Salvatore Falletta

Visti:

- il Regolamento (UE) 2021/241 del Parlamento Europeo e del Consiglio del 12 febbraio 2021, che ha istituito il Dispositivo per la ripresa e resilienza;
- il Piano Nazionale di Ripresa e Resilienza (PNRR), approvato dal Governo, trasmesso il 30 aprile alla Commissione Europea e definitivamente approvato il 13 luglio 2021, con Decisione di esecuzione del Consiglio Europeo che comprende, fra le 6 Missioni in cui è suddiviso, la Missione numero 6, dedicata alla Salute;
- il decreto del Ministro della salute del 20 gennaio 2022 che determina la ripartizione programmatica delle risorse del "Piano Nazionale di Ripresa e Resilienza" (PNRR) e del "Piano Nazionale per gli Investimenti Complementari" (PNC), destinate alla realizzazione di interventi a regia del Ministero della Salute, a favore dei Soggetti Attuatori, ossia di Regioni e Province autonome;
- la Missione 6 – Salute del PNRR e, in particolare, Componente 1: Reti di prossimità, strutture intermedie e telemedicina per l'assistenza territoriale; Investimento 1.1: Case della Comunità e presa in carico della persona [M6C1 1.1]; Investimento 1.3: Rafforzamento dell'assistenza sanitaria intermedia e delle sue strutture – Ospedali di Comunità [M6C1 1.3]; Componente 2: Innovazione, ricerca e digitalizzazione del Servizio Sanitario Nazionale; Investimento 1.2: Verso un ospedale sicuro e sostenibile [M6C2 1.2];
- il decreto-legge 10 settembre 2021, n. 121, convertito, con modificazioni, dalla legge 9 novembre 2021, n. 156, recante «Disposizioni urgenti in materia di investimenti e sicurezza delle infrastrutture, dei trasporti e della circolazione stradale, per la funzionalità del Ministero delle infrastrutture e della mobilità sostenibili, del Consiglio superiore dei lavori pubblici e dell'Agenzia nazionale per la sicurezza delle infrastrutture stradali e autostradali», e, in particolare, l'articolo 10, co. 3, che prevede che "La notifica della citata decisione di esecuzione del consiglio UE – ECOFIN recante «Approvazione della Valutazione del Piano Nazionale di Ripresa e Resilienza dell'Italia», unitamente al decreto del Ministro dell'economia e delle finanze di cui al comma 2, costituiscono la base giuridica di riferimento per l'attivazione, da parte delle amministrazioni responsabili, delle procedure di attuazione dei singoli interventi previsti dal PNRR, secondo quanto disposto dalla vigente normativa nazionale ed europea, ivi compresa l'assunzione dei corrispondenti impegni di spesa, nei limiti delle risorse assegnate ai sensi del decreto di cui al comma 2.";
- il decreto- legge del 24 febbraio 2023, n.13, recante "Disposizioni urgenti per l'attuazione del Piano nazionale di ripresa e resilienza (PNRR) e del Piano nazionale degli investimenti complementari al PNRR (PNC), nonché per l'attuazione delle politiche di coesione e della politica agricola comune";
- in particolare, l'articolo 10, comma 6-*quater*, del D.L. n. 77/2021, come modificato dall'art. 14, comma 2, del D.L. n. 13/2023, ai sensi del quale, al fine di accelerare l'attuazione degli investimenti pubblici, in particolare di quelli previsti dal PNRR, l'Agenzia nazionale per l'attrazione degli investimenti e lo sviluppo d'impresa S.p.A. - INVITALIA promuove la stipulazione di appositi accordi quadro, recanti l'indicazione dei termini e delle condizioni che disciplinano le prestazioni ai sensi dell' articolo 54 del decreto legislative 18 aprile 2016, n. 50, per l'affidamento, anche contestuale, dei servizi tecnici e dei lavori.
- in particolare l'articolo 56, co. 2, che individua il Contratto Istituzionale di Sviluppo quale strumento di attuazione rafforzata degli interventi finanziati dal PNRR di competenza del Ministero della Salute e comma 2 bis, che dispone che "Per l'attuazione di quanto previsto al comma 2, il Ministro della salute promuove e stipula appositi contratti istituzionali di sviluppo e ne coordina la successiva attuazione";
- il decreto-legge 6 novembre 2021 n. 152, recante «Disposizioni urgenti per l'attuazione del Piano nazionale di ripresa e resilienza (PNRR)»;
- l'articolo 1, co. 1042 della legge 30 dicembre 2020, n. 178, recante *"Bilancio di previsione dello Stato per l'anno finanziario 2021 e bilancio pluriennale per il triennio 2021-2023"*, ai sensi del quale con uno o più decreti del Ministro dell'economia e delle finanze sono stabilite le procedure amministrativo-contabili per la gestione delle risorse di cui ai commi da 1037 a 1050, nonché le modalità di rendicontazione della gestione del Fondo di cui al comma 1037;

- l'articolo 1, co. 1043, secondo periodo della legge 30 dicembre 2020, n. 178, ai sensi del quale al fine di supportare le attività di gestione, di monitoraggio, di rendicontazione e di controllo delle componenti del Next Generation EU, il Ministero dell'economia e delle finanze - Dipartimento della Ragioneria generale dello Stato sviluppa e rende disponibile un apposito sistema informatico;
- il decreto del Ministro della Salute del 20 gennaio 2022 recante "Ripartizione programmatica delle risorse alle regioni e alle province autonome per i progetti del Piano nazionale di ripresa e resilienza e del Piano per gli investimenti complementari", avente ad oggetto la ripartizione delle risorse del PNRR e del PNC a favore dei soggetti attuatori Regioni e Province autonome;
- il decreto del Ministro della salute 5 aprile 2022, con il quale è stato approvato lo schema di Contratto Istituzionale di Sviluppo - CIS, comprensivo del Piano operativo e delle schede intervento, registrato alla Corte dei Conti in data 4 maggio 2022, n. 1282;
- il decreto del Ministro della Salute del 20 gennaio 2022 recante "Ripartizione programmatica delle risorse alle regioni e alle province autonome per i progetti del Piano nazionale di ripresa e resilienza e del Piano per gli investimenti complementari", avente ad oggetto la ripartizione delle risorse del PNRR e del PNC a favore dei soggetti attuatori Regioni e Province autonome;
- che i Soggetti Attuatori attuano i propri interventi congiuntamente ed in solido con gli Enti del Servizio sanitario regionale dai medesimi delegati. I "soggetti attuatori" degli interventi, come definiti ai sensi dell'articolo 1, co. 4, lett. o), del predetto D.L. n. 77/2021, coincidono, quindi, con i suddetti Enti del Servizio sanitario regionale preposti ai singoli interventi o a parte di essi (di seguito, "Soggetti Attuatori Esterni");
- il D.A. n. 406 del 26/5/2022, con il quale l'Assessore della Salute della Regione Siciliana, in aderenza ai contenuti dello Statuto Regionale , avendo particolare riguardo soprattutto agli articoli 9 e 20, ha approvato il Piano Operativo Regionale (POR) della Regione, che è composto, tra l'altro, da 750 Schede intervento, nelle quali sono riportate le informazioni anagrafiche e finanziarie di ciascun intervento, le relative modalità attuative, il cronoprogramma e le *milestone* e i *target* stabiliti;
- il Contratto Istituzionale di Sviluppo (CIS) sottoscritto dal Ministro della Salute e dal Presidente della Regione Siciliana in data 30.05.2022, concernente la realizzazione degli interventi finanziati nell'ambito del PNRR Missione 6 - Componenti 1 e 2 - e dal PNC - di cui all'articolo 1, comma 2, lettera e), punto 2, del decreto legge 6 maggio 2021, n. 59, convertito, con modificazioni, dalla legge 1° luglio 2021, n. 101 -, di competenza della Regione Siciliana, sulla scorta del relativo POR.
- il Decreto Assessoriale della regione siciliana n. 564/GAB del 28/07/2022, con cui gli Enti del Servizio Sanitario Regionale (SSR) sono autorizzati, per la predisposizione di puntuali provvedimenti amministrativi di delega, allo svolgimento di specifiche attività finalizzate alla realizzazione degli interventi in base alla relativa competenza territoriale ed, altresì, viene nominato l'Ing. Massimiliano Maisano quale Referente unico della Regione Siciliana;
- il D.A. n. 669 del 29.07.2022 dell'Assessorato della Salute della regione siciliana – DPS- , con il quale l'ASP di Palermo è delegata, in qualità di "Soggetto attuatore esterno", a svolgere le attività relativamente ai 108 interventi di propria competenza territoriale inseriti nel POR. e, nello specifico: n.39 "Case della comunità e presa in carico della persona"; n.12 "Centrali Operative Territoriali (COT)"; n.10 "Ospedali di Comunità"; n.12 di "Digitalizzazione DEA di I e II livello"; n.34 "Grandi apparecchiature"; n.1 "Verso un nuovo ospedale sicuro e sostenibile, a valere sul PNRR.

Considerato che:

- con Delibera n. 123 del 03.02.2022 è stato nominato RUP, ai sensi dell'art. 31 del d.lgs 50/2016 e ss.mm.ii., l'Ing. S. Falletta per la linea M6.C1 – 1.1 Case della comunità e presa in carico della persona dell'intervento in parola;
- con Delibera del Direttore Generale n. 354 del 15/03/2023 sono stati approvati gli atti relativi ai progetti di fattibilità tecnica ed economica, redatti ai sensi dell'art. 23 del D.Lgs. n. 50/2016, degli interventi di ristrutturazione e rifunzionalizzazione edilizia d'immobili di cui all'elenco precedente;

Intercalare alla delibera
00 N. 718 del 26 MAG 2025

- con Delibera del Direttore Generale n. 404 del 24/03/2023 è stata autorizzata l'Agenzia Nazionale per l'attuazione degli investimenti e lo sviluppo d'impresa S.p.A. INVITALIA per l'attuazione degli interventi ricadenti nella Missione M6 – Salute del Piano Nazionale di Ripresa e Resilienza (PNRR), cofinanziata dal Piano nazionale per gli investimenti complementari (PNC), per gli interventi di ristrutturazione e rifunzionalizzazione edilizia d'immobili ricadenti nei distretti sanitari dell'ASP di Palermo compresi nell'ambito delle linee di finanziamento: C1-1.1 "Case della Comunità e presa in carico della persona (CdC)" e C1-1.3. "Rafforzamento dell'assistenza sanitaria intermedia e delle sue strutture (OdC) AQ1 lavori (OG1-OG11) e servizi di ingegneria e architettura (E.10 – S.03 – IA.02 – IA.04);
- che con provvedimento n. 0217798 del 25/07/2023 l'Agenzia Nazionale per l'attuazione degli investimenti e lo sviluppo d'impresa S.p.A. INVITALIA ha approvato la proposta di aggiudicazione relativa all'affidamento di lavori in Appalto Integrato per gli interventi di ristrutturazione di immobili in case della comunità, ospedali delle comunità, e ospedali sicuri per la regione siciliana;

Dato atto che:

- l'intervento della CdC di ALIMENA in Largo Salvatore Calabrese snc CUP F17H21010670006 è stato inserito nel *lotto geografico* A (PA-AG) *cluster AQ1 – PALERMO A*, e pertanto è stato richiesto il CIG derivato per l'appalto specifico **A00FCEA6E8** derivandolo dal CIG padre 97473610C3 dell'accordo quadro;
- sono stati sottoscritti: in data 22.09.2023 l'Ordine di Attivazione (ODA) n. 01 assunto al protocollo ASP al n. 325033-2023 del 26_09_2023, in data 10/10/2023 il Contratto Specifico registrato al n. rep. 33 di pari data e assunto al Protocollo ASP al n. 360777-2023 del 17/10/2023;
- è stato altresì sottoscritto il 26.09.2023, dal RUP e dall'O.E., il verbale di consegna per l'immediato avvio della progettazione esecutiva, assunto al Protocollo ASP al n. 325818-2023 del 26/09/2023;
- il *cluster AQ1 – PALERMO A*, è stato aggiudicato ditta OPERAZIONER SRL con sede in Napoli, via G.Orsini n.46, Codice fiscale e Partita IVA 06343891211 con il ribasso percentuale unico del 18,00%;

Considerato che:

- a seguito della consegna della progettazione esecutiva, con nota prot. n. 256224 del 28/05/2024 è stata indetta la conferenza dei servizi decisoria ai sensi dell'art. 14 comma 2 L. n. 241/1990 e s.m.i., da effettuarsi in forma semplificata ed in modalità asincrona ex art. 14/bis L. n. 241/1990, per l'acquisizione dei pareri, intese, nulla osta o altri atti di assenso comunque denominati, necessari ai fini della conclusione positiva del procedimento inerente i "*lavori di ristrutturazione e rifunzionalizzazione in Casa della comunità dell'immobile sito nel comune di ALIMENA in Largo Salvatore Calabrese snc CUP F17H21010670006*";
- allo scadere del termine prestabilito, valutati i pareri resi dagli Enti ed Autorità, è stato stilato dal RUP il verbale di chiusura della conferenza dei servizi decisoria assunto al protocollo ASP al n. 317041 del 02.07.2024;
- il progetto esecutivo, viene posto al vaglio della commissione di verifica interna (ai sensi dell'art. 42 D.Lgs. n.36 del 31.03.2023) per il controllo finale prima della validazione da parte del RUP per poi passare all'approvazione definitiva da parte dell'amministrazione;
- in data 08/07/2024 è stato redatto il "verbale di verifica del progetto esecutivo" assunto al protocollo ASP al n. 328172 del 08/07/2024;
- in data 08/07/2024 è stato redatto il "verbale di validazione del progetto esecutivo" assunto al protocollo ASP al n. 328199 del 08/07/2024;
- con la Delibera n. 000054 del 11/07/2024 è stato approvato in linea amministrativa il progetto esecutivo per i "*lavori di ristrutturazione e rifunzionalizzazione in Casa della comunità dell'immobile sita nel comune di ALIMENA in Largo Salvatore Calabrese snc CUP F17H21010670006*".

Dato atto che:

- si è reso necessario provvedere alla modifica della tabella riportata nell'ODA riferita all'importo del Contratto Specifico dovuto alla rimodulazione di alcune quantità, inizialmente solo prevedibili e quantificabili solo a seguito della redazione dei particolari costruttivi con il progetto esecutivo e quindi alla relativa quota riferita alla progettazione ed alla sicurezza e pertanto sono stati sottoscritti l'addendum n.2 all'ODA n.1 e l'addendum n.1 al Contratto Specifico rep. n. 33 approvati con Delibera n. 774 del 27/11/2025;

- con Delibera del Direttore Generale n. 000246 del 07/08/2024, è stato nominato Direttore dei Lavori e Coordinatore della Sicurezza in fase di esecuzione l'Ing. Antonio Minutella;
- il giorno 18.09.2024 è stato sottoscritto il verbale di consegna lavori, assunto al protocollo ASP al n. 0436130 del 19.09.2024;

Dato atto che con Delibera n. 398 del 26.03.2025 è stato corrisposto a titolo di anticipazione contrattuale il 20% per un importo pari ad € 52.710,16 (cinquantaduemilasettecentodieci/16) oltre iva al 10% per € 5.271,02 (cinquemiladuecentosettantuno/02) per un totale complessivo di € 57.981,18 (cinquantasettemilanovecentoottantuno/18);

Visto

- l'andamento dei lavori, è possibile riconoscere all'Impresa il pagamento in acconto previsto dall'Art. 29 del C.S.A., in relazione al primo stato di avanzamento dei lavori che adempie al cronoprogramma stabilito;

Considerato che:

- che sono stati redatti dal Direttore dei Lavori, gli allegati contabili (All.) e gli elaborati grafici (All. - (Elab.)) che alla presente si allegano in formato digitale e che fanno parte integrante e sostanziale del presente atto, come di seguito elencati:
    - All.1 – Certificato di pagamento n.1
    - All.2 – SAL 1
    - All.3 – Libretto delle Misure
    - All.4 – Registro di Contabilità
    - All.5 – Sommario del Registro di Contabilità
    - All.6 – Libretto ferri
    - All.7 – Disegni contabili
    - All.8 – Documentazione fotografica
- ad oggi sono stati eseguiti e contabilizzati lavorazioni per un importo, al netto del ribasso del 18,00%, di € 58.829,81 comprensivo di oneri della sicurezza per € 4.154,11;
- l'importo netto da corrispondere all'impresa, per lo Sato di Avanzamento dei Lavori n.1, risulta essere di € 46.769,70 al netto della quota percentuale dell'anticipazione per € 11.765,96 e della trattenuta per infortuni per € 294,15 come meglio descritto nel certificato di pagamento;

Dato atto che:

- è stata presa l'autorizzazione generale sul sistema AREAS 206 "UA_PNRR/2025/32/0" e la relativa sub autorizzazione UA_PNRR/2025/32/1 dell'importo de quo (All. 9 e 9.1);
- l'Ordine n. SSB3AI-2025-99 del 13/05/2025, relativo all'O.E. OPERAZIONER SRL con sede in Napoli, via G.Orsini n.46, Codice fiscale e Partita IVA 06343891211, (All. 10);

Visto il Documento Unico di Regolarità Contributiva (DURC) prot. n. INAIL_48704395 valido sino al 13/08/2025 (ALL. 11);

Vista le fatture elettroniche:

- n. 87/FE/2025 del 14/05/2025 relativa al pagamento del SAL n.1 dell'importo di **€ 46.769,70** (quarantaseimilasettecentosessantanove/70) oltre iva al 10% per **€ 4.676,97** (quattromilaseicentosettantasei/97) per un totale complessivo di **€ 51.446,67** (cinquantunomilaquattrocentoquarantasei/67);

Considerato che occorre notificare, per mezzo della segreteria della UOC Sviluppo e gestione dei Progetti sanitari – Ufficio Speciale copia del presente provvedimento:

- al Direttore UOC Bilancio e Programmazione;
- alla ditta OPERAZIONE SRL, per conoscenza;
- al Collegio Sindacale;
- al RUP ing. Salvatore Falletta, presso l'U.O.C. Sviluppo e gestione dei Progetti sanitari – Ufficio Speciale;
- al Direttore dei Lavori Ing. Antonio Minutella, per gli atti consequenziali.

Ritenuto necessario munire il presente atto della clausola di immediata esecutività al fine di dotare nel più breve tempo possibile i siti destinatari dei beni di che trattasi ed attivare le attività coinvolte;

Dato atto che il presente provvedimento sarà pubblicato, ai sensi dell'art. 29 del 50/2016, in ossequio al principio di trasparenza e fatto salvo quanto previsto dall'art.1, comma 32, della Legge 190/212 e dal D. Lgs. 33/2013, nel proprio sito www.asppalermo.org sezione "Bandi Gara";

Dato atto che, proponendo il presente provvedimento e sottoscrivendolo, si attesta che lo stesso, a seguito dell'istruttoria effettuata, è conforme alla normativa che disciplina la materia trattata ed è, sia nella forma che nella sostanza, totalmente legittimo, veritiero e utile per il servizio pubblico, ai sensi e per gli effetti di quanto disposto dall'art. 1 della L. 14 gennaio 1994 n. 20 e ss.mm.ii., e che lo stesso è stato predisposto nel rispetto della Legge 6 novembre 2012 n. 190 "Disposizioni per la prevenzione e la repressione della corruzione e dell'illegalità nella Pubblica Amministrazione", nonché nell'osservanza dei contenuti del vigente Piano Aziendale della Prevenzione della Corruzione".

PROPONE

per le motivazioni espresse in premessa e sopra richiamate che costituiscono motivazioni ai sensi dell'art. 3 della legge n. 241/90 e ss.mm.ii., che si intendono qui integralmente trascritte, e ne costituiscono la logica e conseguente motivazione, nel rispetto del principio di efficienza dell'azione amministrativa, di:

1. **di prendere atto:**
   - di dover anticipare su bilancio aziendale la somma per la liquidazione del 1° stato di avanzamento lavori per un importo **€ 46.769,70** (quarantaseimilasettecentosessantanove/70) oltre iva al 10% per **€ 4.676,97** (quattromilaseicentosettantasei/97) per un totale complessivo di **€ 51.446,67** (cinquantunomilaquattrocentoquarantasei/67) che graveranno sul conto economico N° 1.01.02.10.30, salva la successiva e integrale reintegrazione del finanziamento da parte del competente Servizio Assessoriale;
   - che è stata presa l'autorizzazione generale sul sistema AREAS 206, "UA_PNRR/2025/32/0" e la relativa sub autorizzazione UA_PNRR/2025/32/1 dell'importo de quo (All. 9 e 9.1);
   - che è stato emesso l'ordine NSO n. SSB3AI-2025-99 del 13/05/2025 (ALL. 10);
   - che è stata acquisita la fattura elettronica n. 87/FE/2025 del 14/05/2025 relativa al pagamento del SAL n.1 dell'importo di **€ 46.769,70** (quarantaseimilasettecentosessantanove/70) oltre iva al 10% per **€ 4.676,97** (quattromilaseicentosettantasei/97) per un totale complessivo di **€ 51.446,67** (cinquantunomilaquattrocentoquarantasei/67);
   - che il Documento Unico di Regolarità Contributiva (DURC) prot. n. INAIL_48704395 valido sino al 13/08/2025 è regolare (ALL. 11);
2. **di autorizzare** il pagamento della fattura elettronica n. 87/FE/2025 del 14/05/2025 relativa al pagamento del SAL n.1 dell'importo di **€ 46.769,70** (quarantaseimilasettecentosessantanove/70) oltre iva al 10% per **€ 4.676,97** (quattromilaseicentosettantasei/97) per un totale complessivo di **€ 51.446,67** (cinquantunomilaquattrocentoquarantasei/67), del SAL n.1 all'Operatore Economico che graverà sul conto economico N° 1.01.02.10.30;
3. **prendere atto** che gli originali degli atti citati alla presente delibera sono custoditi presso l'U.O.C. Sviluppo e gestione dei Progetti sanitari – Ufficio Speciale;
4. **notificare,** per mezzo della segreteria della UOC Sviluppo e gestione dei Progetti sanitari – Ufficio Speciale, copia del presente provvedimento:
   - al Direttore UOC Bilancio e Programmazione;
   - alla ditta OPERAZIONE SRL, per conoscenza;
   - al Collegio Sindacale;
   - al RUP ing. Salvatore Falletta, presso l'U.O.C. Sviluppo e gestione dei Progetti sanitari – Ufficio Speciale;
   - al Direttore dei Lavori Ing. Antonio Minutella, per gli atti consequenziali.
5. **munire** il presente atto della clausola di immediata esecutività al fine di dotare nel più breve tempo possibile i siti destinatari dei beni di che trattasi ed attivare le attività coinvolte;
6. **Provvedere** in ossequio al principio di trasparenza e fatto salvo quanto previsto dall'art.1, comma 32 della Legge 190/2012 e dal D. Lgs. 33/2013, alla pubblicazione ai sensi dell'art. 29 del D. Lgs. 50/2016 della deliberazione sul sito aziendale www.asppalermo.org .

Il RUP
(Dir. Ing. Salvatore Falletta)

Sul presente atto viene espresso

parere FAVOREVOLE **del** | **parere** _____ **del**

IL DIRETTORE AMMINISTRATIVO
(Dott. Ignazio Del Campo)

IL DIRETTORE SANITARIO
(Dott. Antonino Levita)

IL DIRETTORE GENERALE

- vista la proposta di deliberazione che precede e che s'intende qui di seguito riportata e trascritta;
- visto il parere favorevole espresso dal Direttore Amministrativo e dal Direttore Sanitario;
- ritenuto di condividerne il contenuto;
- assistito dal segretario verbalizzante,

DELETE

DELIBERA

di approvare la superiore proposta, che qui s'intende integralmente riportata e trascritta, per come sopra formulata dal Dirigente Responsabile della struttura proponente

IL DIRETTORE GENERALE
Dott. Antonino Levita,
n.q. di sostituto del Direttore Generale dell'ASP di Palermo
ai sensi dell'art. 3 c.6 D. Lgs. 502/92

Il Segretario verbalizzante
Il Funzionario Amministrativo
Rosaria Licata

REGIONE SICILIANA
AZIENDA SANITARIA PROVINCIALE
PALERMO

ATTESTAZIONI

DELIBERAZIONE N. 000718 DEL 26 MAG 2025

Il Responsabile dell'Ufficio Deliberazioni
Il Funzionario Amministrativo
Rosaria Licata

La presente deliberazione è stata affissa all'Albo il _____ l'Addetto _____

E' stata ritirata dall'Albo il _____ l'Addetto _____

☐ Si attesta che contro la presente delibera non è pervenuto alcun reclamo.

☐ Si attesta che contro la presente delibera è pervenuto reclamo da:

_____

_____

Palermo _____

Il Responsabile dell'Ufficio Deliberazioni

_____

Annotazioni _____

_____

_____

ALLEGATI ALLA DELIBERA N. 000718

DEL 26 MAG 2025

ASP 6 PALERMO

Lavori di : LAVORI DI REALIZZAZIONE DI UNA CASA COMUNITA' SITA IN ALIMENA (PA) A LARGO SALVATORE CALABRESE CUP: F17H21010670006, CIG: A00FCEA6E8

Impresa :O perazione s.r.l., sede legale in via G. Orsini n.46 Napoli

CONTRATTO: in data 10/10/2023, n. 33 di repertorio, registrato a ASP Palermo in data 17/10/2023 al n. 360777/2023

CERTIFICATO N°1 per il pagamento della prima rata di	**€**	**46.769,70**
Per I.V.A. 10%	€	4.676,97
Importo da pagare	€	51.446,67

CERTIFICATI Spediti precedentemente		
N°	Data	Importo
Antici.	26/03/2025	52.710,16
	Totale €	

IL RESPONSABILE DEL PROCEDIMENTO

Visto il contratto col quale fu affidata alla predetta impresa la esecuzione dei suindicati lavori per l'aggiudicata somma di € 263.550,82 al netto del ribasso d'asta del 18 e atto di sottomissione per la somma di €

Risultando dalla contabilita' sino ad oggi che l'ammontare dei lavori eseguiti e delle spese fatte ascende al netto a euro 58.829,81 ,cioè:

Per lavori e somministrazione	54.675,70	
Per materiali giacenti in cantiere		
Per lavori in economia		
Per anticipazioni (fatture)		
Sommano €.	54.675,70	
Per oneri afferenti la sicurezza	4.154,11	
Sommano €.	58.829,81	58.829,81
da cui detraendo :		
La ritenuta del 0,50% per infortuni	294,15	
L'ammontare dei certificati precedenti		
Dedotto il 20,0000% recupero quota parte anticip.	11.765,96	
Totale deduzioni €.	12.060,11	12.060,11
Risulta il credito dell'Impresa in Euro		**46.769,70**

Certifica che ai termini dell'art.14 comma 18 lett.c del contratto specifico si puo' pagare all'Impresa la rata di euro 46.769,70 , diconsi euro quarantaseimilasettecentosessantanove/70

Il Responsabile del Procedimento

L'impresa ha assicurato i propri operai contro gli infortuni sul lavoro presso:Napoli con polizza 18502479/69 PAT 20681986 83 continuativa

Il Direttore dei Lavori

Firmato digitalmente da

ANTONIO MINUTELLA

CN = ANTONIO MINUTELLA
C = IT

Alimena , _____

Il Responsabile del Procedimento

Firmato digitalmente da:
SALVATORE FALLETTA
ASP PAlermo

ASP 6 PALERMO

Stazione Appaltante : ASP 6 PALERMO

Lavori di : LAVORI DI REALIZZAZIONE DI UNA CASA DI COMUNITA' SITA IN ALIMENA (PA) A LARGO SALVATORE CALABRESE
CUP: F17H21010670006, CIG: A00FCEA6E8

Impresa : Operazione s.r.l., sede legale in via G. Orsini n.46 Napoli

STATO AVANZAMENTO N°1 dei lavori eseguiti a tutto il 14/04/2025

CONTRATTO in data 10/10/2023,n. 33 di repertorio, registrato a ASP Palermo in data 17/10/2023, al n. 360777/2023

Importo lavori + sicurezza		€	318.342,15
Oneri sicurezza non soggetti a ribasso d'asta		€	13.945,89
Importo lavori a base d'asta		€	304.396,26
Importo ribasso d'asta		€	54.791,33
Importo del contratto depurato del ribasso in ragione del	18,00 %	€	263.550,82
Servizio di progettazione		€	50.493,03
Totale appalto integrato		€	314.043,85

SOMME A DISPOSIZIONE DELL'AMMINISTRAZIONE, così distribuite :			Tempi	
progettazione def/ese e APE		27.458,32		
studi su vulnerabilita' sismica		7.656,29	Data consegna parziale	
indagini strutturali e geotecniche		10.780,87		
incremento progettazioni esecutiva		4.597,54	Data della consegna	18/09/2024
imprevisti e accantonamenti		31.834,22		
spese tecniche art 113		6.366,84	Data di inizio dei lavori	19/11/2024
spese per pareri		0,00		
contributo ANAC		250,00	Scadenza del tempo	
spese per accertamenti e verifiche di collaudo		500,00	utile per l'ultimazione	
allacciamenti pubblici servizi		1.000,00	dei lavori	16/05/2025
oneri accesso discarica		2.000,00		
forniture arredi ed apparecchiature		39.532,62	I lavori rimasero sospesi	
PFTE		10.432,17	o prorogati per gg.	
verifica progetto		0,00		
direzione lavori		28.095,98	Per cui la nuova	
CSE		15.610,58	scadenza del tempo utile	
collaudo statico e tecnico amministrativo		0,00		
Oneri previdenziali su servizi tecnici		3.754,04		
IVA 10% sui lavori		26.355,08	Giorni impiegati in più	
IVA al 22%		36.275,47		
			Giorni impiegati in meno	
Totale Somme a disposizione dell'Amministraz.	€	202.007,00		

Num. Ord.	Articolo Elenco Prezzi	DESIGNAZIONE DEI LAVORI E DELLE SOMMINISTRAZIONI	Quantita'	Prezzo Unitario	Pag. 1 Importo Totale
		LAVORI A MISURA			
1	21.1.4	Demolizione di tramezzi in laterizio, forati di cemento o gesso dello spessore non superiore a 15 cm. compresi ... m²xcm	1.252,621	1,02	1.277,67
2	21.1.25	Trasporto alle pubbliche discariche del comune in cui si eseguono i lavori o nella discarica del comprensorio di ... m³	28,972	38,71	1.121,50
3	21.1.9	Demolizione di massetti di malta, calcestruzzi magri, gretonati e simili, di qualsiasi spessore, compreso il ..... m²xcm	551,469	2,06	1.136,03
4	21.1.6	Demolizione di pavimenti e rivestimenti interni od esterni quali piastrelle, mattoni in graniglia di marmo, e simili, m²	192,311	11,11	2.136,58
5	21.1.24	Rimozione di apparecchi igienico – sanitari e di riscaldamento compreso il carico del materiale di ..... cad	19,000	22,73	431,87
6	21.1.16	Rimozione di infissi interni od esterni di ogni specie, inclusi mostre, succieli, telai, ecc., compresi il carico ... m²	54,844	16,09	882,44
7	21.1.11	Rimozione di intonaco interno od esterno eseguito con qualsiasi mezzo, compreso l'onere del carico del ..... m²xcm	458,681	4,00	1.834,72
8	C.02.001.02	Ancoraggi e fissaggio di barre e profilati in acciaio su tutti i tipi di calcestruzzo e muratura, per 20 cm .. cad	124,000	10,68	1.324,32
9	C.02.001.01	Ancoraggi e fissaggio di barre e profilati in acciaio su tutti i tipi di calcestruzzo e muratura, per 20 cm .. cad	54,000	12,80	691,20
10	C.02.002.02	Ancoraggio di ferri di ripresa o tirafondi su tutti i tipi di calcestruzzo e muratura, per 20 cm di profondità e per ... cad	112,000	9,27	1.038,24
11	NP.ST.04	(NP.ST.001) - Intervento di rinforzo strutturale mediante ricostruzione volumetrica monolitica e ..... m²	106,260	216,90	23.047,79
12	3.2.1.1	Acciaio in barre a aderenza migliorata Classi B450 C o B450 A controllato in stabilimento, in barre di ..... kg	1.142,079	2,55	2.912,30
13	NP.ST.05	(NP.ST.002) - Intervento di rinforzo strutturale mediante ricostruzione volumetrica monolitica, con aumento .. m²	68,310	260,18	17.772,90
14	NP.ST.06	(Np.ST.003) Intervento di ripristino strutturale mediante ricostruzione volumetrica monolitica e ..... m²	49,680	151,05	7.504,16
15	2.2.1.1	Tramezzi con laterizi forati e malta cementizia a 300 kg di cemento per m³ di sabbia, compreso l'onere per .. m²	50,080	30,44	1.524,44
		A RIPORTARE			64.636,16

Num. Ord.	Articolo Elenco Prezzi	DESIGNAZIONE DEI LAVORI E DELLE SOMMINISTRAZIONI	Quantita'	Prezzo Unitario	Pag. 2 Importo Totale
		RIPORTO			64.636,16
16	2.1.2	Muratura in blocchi di cemento pomice e malta bastarda, retta o centinata, a qualsiasi altezza o profondità ..			
		m^3	8,670	235,47	2.041,52
17	26.1.10	Ponteggio mobile per altezze non superiori a 7,00 m, realizzato con elementi tubolari metallici e provvisto ..			
		m^3	215,424	18,66	4.019,81
18	26.5.1.1	Estintore portatile in polvere, tipo omologato, fornito e mantenuto nel luogo indicato dal Piano di Sicurezza .			
		cad	2,000	67,15	134,30
		A RIPORTARE			70.831,79

Importo lordo lavori a misura	€	70.831,79	
A dedurre Oneri di sicurezza inclusi nei lavori (di cui € 4.154,11 oneri speciali)	€	4.154,11	
Importo lavori a misura soggetti a ribasso	€	66.677,68	
Il ribasso d'asta del 18,00% su € 66.677,68	€		12.001,98
Importo lavori a misura al netto del ribasso d'asta e sicurezza	€		54.675,70
Importo costi sicurezza inclusi nei lavori	€		4.154,11
Lavori a misura al netto	€		58.829,81
IMPORTO NETTO TOTALE DEI LAVORI	€		**58.829,81**

Alimena li' 22/04/2025

Il Direttore dei Lavori

Firmato digitalmente da

ANTONIO MINUTELLA

CN = ANTONIO MINUTELLA
C = IT

Il RUP

ASP 6 PALERMO

LAVORI : LAVORI DI REALIZZAZIONE DI UNA CASA COMUNITA' SITA IN ALIMENA (PA)
A LARGO SALVATORE CALABRESE
CUP: F17H21010670006, CIG: A00FCEA6E8

IMPRESA : Operazione s.r.l., sede legale in via G. Orsini n.46 Napoli

L I B R E T T O D E L L E M I S U R E

N.° 1 di fogli n.10

Consegnato in bianco al Direttore dei Lavori

Alimena,22/04/2025

N° Prog	Data misura	Articolo d'elenco	LAVORI O PROVVISTE	PRODOTTI negativi	PRODOTTI positivi	PRODOTTI Totali
			Edifici civili e industriali			
			Demolizione e rimozione			
1	14/04/2025	21.1.4	Demolizione di tramezzi in laterizio, forati di cemento o gesso dello spessore non superiore a 15 cm. compresi gli eventuali rivestimenti e intonaci con l'onere del carico del materiale di risulta sul cassone di raccolta, escluso il trasporto a rifiuto.			
			.			
			.			
			locale 21			
			2*0.25*3.40*10		17,000	
			locale 4			
			0.10*2.20*10		2,200	
			locale 2			
			0.10*3.40*10		3,400	
			locale 2/3			
			2*0.25*3.40*10		17,000	
			locale 3			
			(0.10+0.25)*3.40*10		11,900	
			locale 3/19			
			0.25*3.40*10		8,500	
			locale 3/20			
			0.25*3.40*10		8,500	
			locale 20			
			0.25*3.40*10		8,500	
			locale 24			
			0.25*3.40*10		8,500	
			locale 24/26			
			0.10*2.20*10		2,200	
			locale 24/25			
			0.10*2.20*10		2,200	
			locale 25/7			
			0.25*3.40*10		8,500	
			locale 24/7			
			0.25*3.40*10		8,500	
			locale 7			
			0.10*3.40*10		3,400	
			locale 7/8			
			0.25*3.40*10		8,500	
			0.10*2.20*10		2,200	
			locale 9			
			0.10*2.20*10		2,200	
			2*0.25*3.40*10		17,000	
			locale 9/10			
			1.00*2.20*10		22,000	
			locale 10/13			
			(1.15*3.36-0.80*2.20)*10		21,040	
			locale 13			
			1.15*2.20*10		25,300	
			locale 18			
			1.20*3.40*10		40,800	
			locale 5			
			(0.25+0.10)*3.40*10		11,900	
			locale 11			
			2*0.25*3.40*10		17,000	
			locale 16			
			0.85*2.25*10		19,125	
			locale 16/22			
			1.20*3.40*10		40,800	
			locale 22			
			A RIPORTARE		338,165	

N° Prog	Data misura	Articolo d'elenco	LAVORI O PROVVISTE	PRODOTTI negativi	PRODOTTI positivi	Totali
			RIPORTO		338,165	
			0.10*3.40*3.40		1,156	
			locale 22/28			
			0.25*3.40*10		8,500	
			locale 28			
			0.10*3.40*10		3,400	
			0.10*2.20*10		2,200	
			locale 28/27			
			0.25*3.40*10		8,500	
			locale 27			
			0.10*2.20*10		2,200	
			locale 15			
			2*0.25*3.4010		1,700	
			0.90*2.20*10		19,800	
			.			
			pilastri nn. 1, 3, 4, 5, 6, 7, 13, 17, 22, 23, 24, 26.			
			12*2*0.25*3.40*30		612,000	
			plastri 2, 12, 16, 21, 25			
			5*2*0.25*3.40*30		255,000	
			.			
			vedi disegno contabile n.1			
			SOMMANO m²xcm =			1.252,621
2	14/04/2025	21.1.25	Trasporto alle pubbliche discariche del comune in cui si eseguono i lavori o nella discarica del comprensorio di cui fa parte il comune medesimo o su aree autorizzate al conferimento, di sfabbricidi classificabili non inquinanti provenienti da lavori eseguiti all'interno del			
			.			
			[vedi art. 21.1.4 pos.1 m²xcm 1.252,621]/100		12,526	
			SOMMANO m³ =			12,526
3	14/04/2025	21.1.9	Demolizione di massetti di malta, calcestruzzi magri, gretonati e simili, di qualsiasi spessore, compreso il carico del materiale di risulta sul cassone di raccolta, escluso il trasporto a rifiuto.			
			.			
			pavimenti			
			locale 18			
			3.70*1.21*6		26,862	
			locale 10			
			(1.69*1.15 +0.92*1.31)*6		18,892	
			locale 13			
			1.15*1.15*6		7,935	
			locale 9			
			3.73*4.22*6		94,444	
			locale 8			
			1.20*2.60*6		18,720	
			locale 7			
			3.60*4.04*6		87,264	
			locale 24			
			2.08*1.83*6		22,838	
			locale 25			
			1.39*0.85*6		7,089	
			locale 26			
			1.38*0.85*6		7,038	
			locale 3			
			3.60*3.60*6		77,760	
			locale 21			
			1.82*1.57*6		17,144	
			locale 15			
			A RIPORTARE		385,986	

N° Prog	Data misura	Articolo d'elenco	LAVORI O PROVVISTE	PRODOTTI negativi	PRODOTTI positivi	Totali
			RIPORTO		385,986	
			1.91*1.46*6		16,732	
			locale 27			
			3.01*2.15*6		38,829	
			locale 22			
			2.41*1.19*6		17,207	
			1.18*1.62*6		11,470	
			locale 16			
			2.29*1.19*6		16,351	
			1.29*0.79*6		6,115	
			locale 1			
			3.15*3.11*6		58,779	
			.			
			vedi disegno contabile n.3			
			SOMMANO m²xcm =			551,469
4	14/04/2025	21.1.6	Demolizione di pavimenti e rivestimenti interni od esterni quali piastrelle, mattoni in graniglia di marmo, e simili, compresi la demolizione e la rimozione dell'eventuale sottostrato di collante e/o di malta di allettamento fino ad uno spessore di cm 2, ...			
			.			
			pavimenti			
			locale 18			
			3.70*1.21		4,477	
			locale 10			
			1.69*1.15 +0.92*1.31		3,149	
			locale 13			
			1.15*1.15		1,322	
			locale 9			
			3.73*4.22		15,741	
			locale 8			
			1.20*2.60		3,120	
			locale 7			
			3.60*4.04		14,544	
			locale 24			
			2.08*1.83		3,806	
			locale 25			
			1.39*0.85		1,181	
			locale 26			
			1.38*0.85		1,173	
			locale 3			
			3.60*3.60		12,960	
			locale 21			
			1.82*1.57		2,857	
			locale 15			
			1.91*1.46		2,789	
			locale 27			
			3.01*2.15		6,471	
			locale 22			
			2.41*1.19		2,868	
			1.18*1.62		1,912	
			locale 16			
			2.29*1.19		2,725	
			1.29*0.79		1,019	
			locale 1			
			3.15*3.11		9,796	
			.			
			rivestimenti			
			locale 18			
			(1.85+1.26+1.05)*2.10		8,736	
			locale 10			
			A RIPORTARE		100,646	

N° Prog	Data misura	Articolo d'elenco	LAVORI O PROVVISTE	PRODOTTI negativi	PRODOTTI positivi	Totali
			RIPORTO		100,646	
			(1.70+0.20+1.25+1.0+0.80+1.35)*2.10		13,230	
			locale 13			
			(1.15+0.10)*2.10		2,625	
			locale 8			
			(1.20+2.60+1.20+1.70)*2.10		14,070	
			locale 24			
			(0.20+3.60+3.60)*2.10		15,540	
			locale 25			
			(1.50+1.50+0.95)*2.10		8,295	
			locale 26			
			(1.50+1.50+0.95)*2.10		8,295	
			locale 22			
			(3.40+1.20+2.40+0.45)*2.10		15,645	
			locale 16			
			(0.40+2.30+1.30+2.65)*2.10		13,965	
			.			
			vedi disegni contabili nn. e 4			
			SOMMANO m² =			192,311
5	14/04/2025	21.1.24	Rimozione di apparecchi igienico – sanitari e di riscaldamento compreso il carico del materiale di risulta sul cassone di raccolta, esclusi il trasporto a rifiuto e le eventuali opere di ripristino connesse.			
			.			
			locale 18			
			3		3,000	
			locale 10			
			3		3,000	
			locale 13			
			0			
			locale 8			
			3		3,000	
			locale 24			
			2		2,000	
			locale 25			
			1		1,000	
			locale 26			
			1		1,000	
			locale 22			
			2		2,000	
			locale 16			
			3		3,000	
			locale 5			
			1		1,000	
			.			
			vedi disegno contabile n.1			
			SOMMANO cad =			19,000
6	14/04/2025	21.1.16	Rimozione di infissi interni od esterni di ogni specie, inclusi mostre, succieli, telai, ecc., compresi il carico del materiale di risulta sul cassone di raccolta, esclusi il trasporto a rifiuto ed eventuali opere di ripristino connesse.			
			.			
			misure incrementate di cm 5 per lato per dismissione			
			telaio in ferro			
			locale 18			
			0.80*2.15		1,720	
			locale 10			
			0.80*2.15		1,720	
			A RIPORTARE		3,440	

N° Prog	Data misura	Articolo d'elenco	LAVORI O PROVVISTE	PRODOTTI negativi	PRODOTTI positivi	Totali
			RIPORTO		3,440	
			locale 13			
			0.80*2.15		1,720	
			locale 9			
			0.90*2.15		1,935	
			locale 8			
			0.90*2.15		1,935	
			locale 7			
			0.90*2.15		1,935	
			locale 24			
			0.90*2.15		1,935	
			locale 25			
			0.80*2.15		1,720	
			locale 26			
			0.80*2.15		1,720	
			locale 20			
			0.90*2.15		1,935	
			locale 19			
			0.90*2.15		1,935	
			locale 3			
			0.90*2.15		1,935	
			locale 2			
			0.90*2.15		1,935	
			locale 4			
			0.90*2.15		1,935	
			locale 27			
			0.90*2.15		1,935	
			locale 28			
			0.90*2.15		1,935	
			locale 22			
			0.80*2.15		1,720	
			locale 16			
			0.80*2.15		1,720	
			locale 11			
			0.90*2.15		1,935	
			locale 5			
			0.90*2.15		1,935	
			locale 1			
			(1.08+1.08+1.57+1.57)*3.33		17,649	
			2.08*3.33			
			.			
			vedi disegno contabile n.1			
			SOMMANO m² =			54,844
7	14/04/2025	21.1.11	Rimozione di intonaco interno od esterno eseguito con qualsiasi mezzo, compreso l'onere del carico del materiale di risulta sul cassone di raccolta, escluso il trasporto a rifiuto.			
			.			
			intonaco sotto rivestimenti			
			locale 18			
			(1.85+1.26+1.05)*2.10*1.00		8,736	
			locale 10			
			(1.70+0.20+1.25+1.0+0.80+1.35)*2.10*1.00		13,230	
			locale 13			
			(1.15+0.10)*2.10*1.00		2,625	
			locale 8			
			(1.20+2.60+1.20+1.70)*2.10*1.00		14,070	
			locale 24			
			(0.20+3.60+3.60)*2.10*1.00		15,540	
			locale 25			
			(1.50+1.50+0.95)*2.10*1.00		8,295	
			A RIPORTARE		62,496	

N° Prog	Data misura	Articolo d'elenco	LAVORI O PROVVISTE	PRODOTTI negativi	PRODOTTI positivi	Totali
			RIPORTO		62,496	
			locale 26			
			(1.50+1.50+0.95)*2.10*1.00		8,295	
			locale 22			
			(3.40+1.20+2.40+0.45)*2.10*1.00		15,645	
			locale 16			
			(0.40+2.30+1.30+2.65)*2.10*1.00		13,965	
			.			
			vedi disegno contabile n.4			
			SOMMANO m²xcm =			100,401
8	14/04/2025	21.1.25	Trasporto alle pubbliche discariche del comune in cui si eseguono i lavori o nella discarica del comprensorio di cui fa parte il comune medesimo o su aree autorizzate al conferimento, di sfabbricidi classificabili non inquinanti provenienti da lavori eseguiti all'interno del			
			.			
			[vedi art. 21.1.9 pos.3 m²xcm 551,469]/100		5,515	
			[vedi art. 21.1.6 pos.4 m² 192,311]*0.02		3,846	
			[vedi art. 21.1.24 pos.5 cad 19,000]*0.04		0,760	
			[vedi art. 21.1.16 pos.6 m² 54,844]*0.05		2,742	
			[vedi art. 21.1.11 m²xcm 358,280]*0.01		3,583	
			SOMMANO m³ =			16,446
			Interventi di miglioramento sismico			
9	14/04/2025	21.1.11	Rimozione di intonaco interno od esterno eseguito con qualsiasi mezzo, compreso l'onere del carico del materiale di risulta sul cassone di raccolta, escluso il trasporto a rifiuto.			
			.			
			Pilastri esterni			
			pilastri ad L 30*80 cm nn. 1, 6, 22, 26			
			4*2.60*3.40*2.00		70,720	
			4*2.60*0.60*2.00		12,480	
			pilastri 30*80 cm nn. 23,			
			1*1.60*3.40*2.00		10,880	
			1*1.60*3.40*2.00		10,880	
			pilastri 30*80 cm nn. 25, 17, 21,			
			3*1.30*3.40*2.00		26,520	
			3*1.30*0.60*2.00		4,680	
			pilastri 30*80 cm Steel Fiber nn. 24, 13, 16, 7, 12, 2, 3, 4, 5			
			9*1.30*3.40*2.00		79,560	
			.			
			Pilastri interni			
			pilastri 1,20*0,30			
			2*3.00*3.40*2.00		40,800	
			2*1.20*0.80*2.00		3,840	
			pilastri 30*50 nn. 18, 19, 20, 14, 15, 8, 9, 10, 11			
			9*1.60*3.40*2.0		97,920	
			.			
			vedi disegno contabile n.1			
			SOMMANO m²xcm =			358,280
10	14/04/2025	C.02.001.02	Ancoraggi e fissaggio di barre e profilati in acciaio su tutti i tipi di calcestruzzo e muratura, per 20 cm di profondità e una larghezza del foro da 20 mm con resine.E' incluso nel prezzo la perforazione, la pulizia dei fori e la posa della resina.Sono esclusi dal prezzo ..			
			.			

N° Prog	Data misura	Articolo d'elenco	LAVORI O PROVVISTE	PRODOTTI negativi	PRODOTTI positivi	Totali
			.			
			Pilastri esterni			
			pilastri ad L 30*80 cm nn. 1, 6, 22, 26			
			4*16		64,000	
			pilastri 30*80 cm nn. 23, 25, 17, 21,			
			4*8		32,000	
			.			
			Pilastri interni			
			pilastri 1,20*0,30 cm nn. 29, 30			
			2*14		28,000	
			.			
			vedi disegni contabili nn. 1 e 5			
			SOMMANO cad =			124,000
11	14/04/2025	C.02.001.01	Ancoraggi e fissaggio di barre e profilati in acciaio su tutti i tipi di calcestruzzo e muratura, per 20 cm di profondità e una larghezza del foro da 20 mm con resine.E' incluso nel prezzo la perforazione, la pulizia dei fori e la posa della resina.Sono esclusi dal prezzo ..			
			.			
			.			
			Pilastri esterni			
			pilastri ad L 30*80 cm nn. 1, 6, 22, 26			
			4*4		16,000	
			pilastri 30*80 cm nn. 23, 25, 17, 21,			
			4*4		16,000	
			.			
			Pilastri interni			
			pilastri 1,20*0,30 cm nn. 29, 30			
			2*11		22,000	
			.			
			vedi disegni contabili nn. 1 e 5			
			SOMMANO cad =			54,000
12	14/04/2025	C.02.002.02	Ancoraggio di ferri di ripresa o tirafondi su tutti i tipi di calcestruzzo e muratura, per 20 cm di profondità e per una larghezza del foro di 30 mm con malta o betoncino colabili.Sono inclusi nel prezzo la perforazione, la pulizia dei fori e la posa della malta.Sono esclusi ...			
			.			
			.			
			Pilastri esterni			
			pilastri ad L 30*80 cm nn. 1, 6, 22, 26			
			4*2*14		112,000	
			.			
			vedi disegni contabili nn. 1 e 5			
			SOMMANO cad =			112,000
13	14/04/2025	NP.ST.04	(NP.ST.001) - Intervento di rinforzo strutturale mediante ricostruzione volumetrica monolitica e contestuale trattamento dei ferri di armatura, con aumento di sezione mediante getto entro cassero, previa adeguata preparazione dei supporti, armatura integrativa ...			
			.			
			Pilastri esterni			
			pilastri L3 - ad L 30*80 cm nn. 1, 6, 22, 26			
			4*3.20*3.45		44,160	
			4*2.60*0.60		6,240	
			pilastri L2 - 30*80 cm nn. 23, 25, 17, 21,			
			A RIPORTARE		50,400	

N° Prog	Data misura	Articolo d'elenco	LAVORI O PROVVISTE	PRODOTTI negativi	PRODOTTI positivi	Totali
			RIPORTO		50,400	
			4*2.20*3.45		30,360	
			4*1.30*0.60		3,120	
			.			
			Pilastri interni			
			pilastri L1 1,20*0,30 cm nn. 29, 30			
			2*3.00*3.45		20,700	
			2*1.20*0.70		1,680	
			.			
			vedi disegni contabile n. 1			
			SOMMANO m² =			106,260
14	14/04/2025	3.2.1.1	Acciaio in barre a aderenza migliorata Classi B450 C o B450 A controllato in stabilimento, in barre di qualsiasi diametro, per lavori in cemento armato, dato in opera compreso l'onere delle piegature, il filo della legatura, le eventuali saldature per giunzioni, lo sfrido e tutto			
			.			
			vedi libretto ferri			
			1142.079		1.142,079	
			SOMMANO kg =			1.142,079
15	14/04/2025	NP.ST.05	(NP.ST.002) - Intervento di rinforzo strutturale mediante ricostruzione volumetrica monolitica, con aumento di sezione mediante getto entro cassero, previa adeguata preparazione dei supporti, di geomalta colabile fibrorinforzata ad elevata duttilità e			
			.			
			Pilastri esterni			
			pilastri L4 - 30*80 cm Steel Fiber nn. 24, 13, 16, 7, 12, 2, 3, 4, 5			
			9*2.20*3.45		68,310	
			.			
			vedi disegni contabile n. 1			
			SOMMANO m² =			68,310
16	14/04/2025	NP.ST.06	(Np.ST.003) Intervento di ripristino strutturale mediante ricostruzione volumetrica monolitica e contestuale trattamento dei ferri di armatura, con aumento di sezione mediante getto entro cassero, previa adeguata preparazione dei supporti, ...			
			.			
			Pilastri interni			
			pilastri L5 - 30*50 nn. 18, 19, 20, 14, 15, 8, 9, 10, 11			
			.			
			9*1.60*3.45		49,680	
			vedi disegni contabile n. 1			
			SOMMANO m² =			49,680
			Partizioni verticali			
17	14/04/2025	2.2.1.1	Tramezzi con laterizi forati e malta cementizia a 300 kg di cemento per m³ di sabbia, compreso l'onere per la formazione degli architravi per i vani porta e quanto altro occorre per dare il lavoro finito a perfetta regola d'arte..			
			.			
			locale 4/21			
			1.82*3.40 -0.90*2.20		4,208	
			A RIPORTARE		4,208	

N° Prog	Data misura	Articolo d'elenco	LAVORI O PROVVISTE	PRODOTTI negativi	PRODOTTI positivi	Totali
			RIPORTO		4,208	
			locale 21			
			2*0.25*3.40		1,700	
			locale 2			
			0.10*3.40		0,340	
			locale 2/3			
			2*0.25*3.40		1,700	
			locale 3			
			(0.10+0.25)*3.40		1,190	
			locale 3/19			
			0.25*3.40		0,850	
			locale 3/20			
			0.25*3.40		0,850	
			locale 20			
			0.25*3.40		0,850	
			locale 24			
			0.25*3.40		0,850	
			locale 25/7			
			0.25*3.40		0,850	
			locale 24/7			
			0.25*3.40		0,850	
			locale 7			
			0.10*3.40		0,340	
			locale 7/8			
			0.25*3.40		0,850	
			locale 9			
			0.10*2.20		0,220	
			2*0.25*3.40		1,700	
			locale 10/13			
			1.15*3.40		3,910	
			locale 5/18			
			0.90*2.20		1,980	
			locale 5			
			(0.25+0.10)*3.40		1,190	
			locale 11			
			2*0.25*3.40		1,700	
			locale 11/16			
			0.90*2.20		1,980	
			locale 16			
			0.85*3.40-0.85*2.20		1,020	
			locale 16/22			
			1.20*3.40		4,080	
			locale 22			
			0.10*3.40		0,340	
			1.20*3.40-0.80*2.20		2,320	
			locale 22/28			
			0.25*3.40		0,850	
			locale 28			
			0.10*3.40		0,340	
			locale 28/27			
			0.25*3.40		0,850	
			locale 27			
			1.16*3.40		3,944	
			locale 27/15			
			1.92*3.40		6,528	
			locale 15			
			2*0.25*3.40		1,700	
			.			
			vedi disegno contabile n.2			
			SOMMANO m² =			50,080
			Chiusure verticali			

N° Prog	Data misura	Articolo d'elenco	LAVORI O PROVVISTE	PRODOTTI negativi	PRODOTTI positivi	Totali
18	14/04/2025	2.1.2	Muratura in blocchi di cemento pomice e malta bastarda, retta o centinata, a qualsiasi altezza o profondità di qualunque spessore ma non inferiore a 22 cm, compresi i magisteri d'ammorsatura, spigoli e riseghe, la spianatura dei letti, il taglio per la formazione degli squarci			
			.			
			.			
			pilastri nn. 1, 3, 4, 5, 6, 7, 13, 17, 22, 23, 24, 26.			
			12*2*0.25*3.40*0.30		6,120	
			plastri 2, 12, 16, 21, 25			
			5*2*0.25*3.40*0.30		2,550	
			.			
			vedi disegno cantabile n.2			
			SOMMANO m³ =			8,670
			Costi per la sicurezza			
19	14/04/2025	26.1.10	Ponteggio mobile per altezze non superiori a 7,00 m, realizzato con elementi tubolari metallici e provvisto di ruote, di tavole ferma piedi, di parapetti, di scale interne di collegamento tra pianale e pianale, compreso il primo piazzamento, la manutenzione ed ogni altro onere .			
			.			
			per miglioramento simico pilastri			
			tipologia L1			
			2*2*1.80*1.10*3.20		25,344	
			tipolgia L2			
			4*1*1.80*1.10*3.20		25,344	
			tipologia L3			
			4*2*1.80*1.10*3.20		50,688	
			tipologia L4			
			9*1*1.80*1.10*3.20		57,024	
			tipologia L5			
			9*1*1.80*1.10*3.20		57,024	
			SOMMANO m³ =			215,424
20	14/04/2025	26.5.1.1	Estintore portatile in polvere, tipo omologato, fornito e mantenuto nel luogo indicato dal Piano di Sicurezza e Coordinamento. Sono compresi: l'uso per la durata della fase di lavoro che lo richiede al fine di garantire la sicurezza dei lavoratori;.			
			.			
			2		2,000	
			SOMMANO cad =			2,000

Alimena li', 22/04/2025

L'Impresa

RAFFAELE NOCERA
30.04.2025 11:40:20 GMT+01:00

Il Direttore dei lavori

Firmato digitalmente da
ANTONIO MINUTELLA
CN = ANTONIO MINUTELLA
C = IT

Il RUP

ASP 6 PALERMO

LAVORI : LAVORI DI REALIZZAZIONE DI UNA CASA COMUNITA' SITA IN ALIMENA (PA) A LARGO SALVATORE CALABRESE
CUP: F17H21010670006, CIG: A00FCEA6E8

IMPRESA : **O**perazione s.r.l., sede legale in via G. Orsini n.46 Napoli

REGISTRO DI CONTABILITA'

Il presente registro consta di n. 2 (due) fogli numerati e firmati in bianco, e viene consegnato al Direttore dei Lavori

Il Responsabile del procedimento

Alimena,22/04/2025

Num. Ord.	Data Misura	Articolo Elenco Prezzi	LAVORI O PROVVISTE	Lib.Misure N°	Lib.Misure Pagina	Prodotti Posit. e negat.	Prezzo Unitario	IMPORTI Liquidato	IMPORTI Pagato
	26/03/2025	R E G I S TR O	Emesso certificato anticipazione per € 52.710,16						52.710,16
1	14/04/2025	21.1.4	Demolizione di tramezzi in laterizio, forati di cemento o gesso dello spessore non superiore . m²xcm	1	1/2	1.252,621	1,02	1.277,67	
2	14/04/2025	21.1.25	Trasporto alle pubbliche discariche del comune in cui si eseguono i lavori o nella discarica ... m³	1	2	12,526	38,71	484,88	
3	14/04/2025	21.1.9	Demolizione di massetti di malta, calcestruzzi magri, gretonati e simili, di qualsiasi spessore, m²xcm	1	2/3	551,469	2,06	1.136,03	
4	14/04/2025	21.1.6	Demolizione di pavimenti e rivestimenti interni od esterni quali piastrelle, mattoni in ..... m²	1	3/4	192,311	11,11	2.136,58	
5	14/04/2025	21.1.24	Rimozione di apparecchi igienico – sanitari e di riscaldamento compreso il carico del ..... cad	1	4	19,000	22,73	431,87	
6	14/04/2025	21.1.16	Rimozione di infissi interni od esterni di ogni specie, inclusi mostre, succieli, telai, ecc., m²	1	4/5	54,844	16,09	882,44	
7	14/04/2025	21.1.11	Rimozione di intonaco interno od esterno eseguito con qualsiasi mezzo, compreso ..... m²xcm	1	5/6	100,401	4,00	401,60	
8	14/04/2025	21.1.25	Trasporto alle pubbliche discariche del comune in cui si eseguono i lavori o nella discarica ... m³	1	6	16,446	38,71	636,62	
9	14/04/2025	21.1.11	Rimozione di intonaco interno od esterno eseguito con qualsiasi mezzo, compreso ..... m²xcm	1	6	358,280	4,00	1.433,12	
10	14/04/2025	C.02.001.02	Ancoraggi e fissaggio di barre e profilati in acciaio su tutti i tipi di calcestruzzo e muratura, cad	1	6/7	124,000	10,68	1.324,32	
11	14/04/2025	C.02.001.01	Ancoraggi e fissaggio di barre e profilati in acciaio su tutti i tipi di calcestruzzo e muratura, cad	1	7	54,000	12,80	691,20	
12	14/04/2025	C.02.002.02	Ancoraggio di ferri di ripresa o tirafondi su tutti i tipi di calcestruzzo e muratura, per 20 cm .. cad	1	7	112,000	9,27	1.038,24	
13	14/04/2025	NP.ST.04	(NP.ST.001) - Intervento di rinforzo strutturale mediante ricostruzione volumetrica monolitica . m²	1	7/8	106,260	216,90	23.047,79	
14	14/04/2025	3.2.1.1	Acciaio in barre a aderenza migliorata Classi B450 C o B450 A controllato in stabilimento, .. kg	1	8	1.142,079	2,55	2.912,30	
15	14/04/2025	NP.ST.05	(NP.ST.002) - Intervento di rinforzo strutturale mediante ricostruzione ..... m²	1	8	68,310	260,18	17.772,90	
16	14/04/2025	NP.ST.06	(Np.ST.003) Intervento di ripristino strutturale mediante ricostruzione volumetrica ..... m²	1	8	49,680	151,05	7.504,16	
17	14/04/2025	2.2.1.1	Tramezzi con laterizi forati e malta cementizia a 300 kg di cemento per m³ di sabbia, ... m²	1	8/9	50,080	30,44	1.524,44	
18	14/04/2025	2.1.2	Muratura in blocchi di cemento pomice e malta bastarda, retta o centinata, a qualsiasi altezza . m³	1	10	8,670	235,47	2.041,52	
19	14/04/2025	26.1.10	Ponteggio mobile per altezze non superiori a 7,00 m, realizzato con elementi ..... m³	1	10	215,424	18,66	4.019,81	
			A RIPORTARE					70.697,49	52.710,16

Num. Ord.	Data Misura	Articolo Elenco Prezzi	LAVORI O PROVVISTE	Lib.Misure N°	Lib.Misure Pagina	Prodotti Posit. e negat.	Prezzo Unitario	I M P O R T I Liquidato	I M P O R T I Pagato
			RIPORTO					70.697,49	52.710,16
20	14/04/2025	26.5.1.1	Estintore portatile in polvere, tipo omologato, fornito e mantenuto nel luogo indicato dal ..... cad	1	10	2,000	67,15	134,30	
			SOMMANO I LAVORI A TUTTO IL 14/04/2025					**€ 70.831,79**	**€ 52.710,16**

Alimena li', 22/04/2025

L'Impresa

RAFFAELE NOCERA 30.04.2025 11:39:34 GMT+01:00

Il Direttore dei Lavori

Firmato digitalmente da

ANTONIO MINUTELLA

CN = ANTONIO MINUTELLA
C = IT

Il RUP

ASP 6 PALERMO

LAVORI : LAVORI DI REALIZZAZIONE DI UNA CASA COMUNITA' SITA IN ALIMENA (PA) A LARGO SALVATORE CALABRESE

IMPRESA : perazione s.r.l., sede legale in via G. Orsini n.46 Napoli

SOMMARIO DEL REGISTRO DI CONTABILITA'

Il Responsabile del procedimento

Alimena,22/04/2025

Articolo	N° El. Prezzi	Descrizione	Prezzo Unitario	Unità Misura	N° ord. Reg.cont.	Quantità	Importo
2.1.2		Muratura in blocchi di cemento pomice e malta bastarda, retta o centinata, a qualsiasi altezza o profondità di qualunque spessore ma non inferiore a 22 cm, compresi i magisteri d'ammorsatura, spigoli	235,47	m³	18	8,670	2.041,52
					1° SAL	**8,670**	**2.041,52**
2.2.1.1		Tramezzi con laterizi forati e malta cementizia a 300 kg di cemento per m³ di sabbia, compreso l'onere per la formazione degli architravi per i vani porta e quanto altro occorre per dare il lavoro sp	30,44	m²	17	50,080	1.524,44
					1° SAL	**50,080**	**1.524,44**
3.2.1.1		Acciaio in barre a aderenza migliorata Classi B450 C o B450 A controllato in stabilimento, in barre di qualsiasi diametro, per lavori in cemento armato, dato in opera compreso l'onere delle piegature	2,55	kg	14	1.142,079	2.912,30
					1° SAL	**1.142,079**	**2.912,30**
21.1.4		Demolizione di tramezzi in laterizio, forati di cemento o gesso dello spessore non superiore a 15 cm. compresi gli eventuali rivestimenti e intonaci con l'onere del carico del materiale di risulta	1,02	m²xcm	1	1.252,621	1.277,67
					1° SAL	**1.252,621**	**1.277,67**
21.1.6		Demolizione di pavimenti e rivestimenti interni od esterni quali piastrelle, mattoni in graniglia di marmo, e simili, compresi la demolizione e la rimozione dell'eventuale sottostrato di collante e/o	11,11	m²	4	192,311	2.136,58
					1° SAL	**192,311**	**2.136,58**
21.1.9		Demolizione di massetti di malta, calcestruzzi magri, gretonati e simili, di qualsiasi spessore, compreso il carico del materiale di risulta sul cassone di raccolta, escluso il trasporto a rifiuto.	2,06	m²xcm	3	551,469	1.136,03
					1° SAL	**551,469**	**1.136,03**
21.1.11		Rimozione di intonaco interno od esterno eseguito con qualsiasi mezzo, compreso l'onere del carico del materiale di risulta sul cassone di raccolta, escluso il trasporto a rifiuto.	4,00	m²xcm	7	100,401	401,60
					9	358,280	1.433,12
					1° SAL	**458,681**	**1.834,72**
21.1.16		Rimozione di infissi interni od esterni di ogni specie, inclusi mostre, succieli, telai, ecc., compresi il carico del materiale di risulta sul cassone di raccolta, esclusi il trasporto a rifiuto ed	16,09	m²	6	54,844	882,44
					1° SAL	**54,844**	**882,44**
21.1.24		Rimozione di apparecchi igienico – sanitari e di riscaldamento compreso il carico del materiale di risulta sul cassone di raccolta, esclusi il trasporto a rifiuto e le eventuali opere di ripristino	22,73	cad	5	19,000	431,87
					1° SAL	**19,000**	**431,87**
21.1.25		Trasporto alle pubbliche discariche del comune in cui si eseguono i lavori o nella discarica del comprensorio di cui fa parte il comune medesimo o su aree autorizzate al conferimento, di sfabbricidi	38,71	m³	2	12,526	484,88
					8	16,446	636,62
					1° SAL	**28,972**	**1.121,50**
26.1.10		Ponteggio mobile per altezze non superiori a 7,00 m, realizzato con elementi tubolari metallici e provvisto di ruote, di tavole ferma piedi, di parapetti, di scale interne di collegamento tra pianale	18,66	m³	19	215,424	4.019,81
					1° SAL	**215,424**	**4.019,81**
26.5.1.1		Estintore portatile in polvere, tipo omologato, fornito e mantenuto nel luogo indicato dal Piano di Sicurezza e Coordinamento. Sono compresi:					

Articolo	N° El. Prezzi	Descrizione	Prezzo Unitario	Unità Misura	N° ord. Reg.cont.	Quantità	Importo
		l'uso per la durata della fase di lavoro che lo richiede	67,15	cad	20	2,000	134,30
					1° SAL	**2,000**	**134,30**
C.02.001.01 1		Ancoraggi e fissaggio di barre e profilati in acciaio su ... imballi. con resine epossidiche tixotropiche bicomponenti	12,80	cad	11	54,000	691,20
					1° SAL	**54,000**	**691,20**
C.02.001.02 2		Ancoraggi e fissaggio di barre e profilati in acciaio su ... e degli imballi.resine epossidiche colabili bicomponenti	10,68	cad	10	124,000	1.324,32
					1° SAL	**124,000**	**1.324,32**
C.02.002.02 2		Ancoraggio di ferri di ripresa o tirafondi su tutti i tip ... n conformità alla norma UNI EN 1504-6, (Ø max inerte 8 mm)	9,27	cad	12	112,000	1.038,24
					1° SAL	**112,000**	**1.038,24**
NP.ST.04	NP.1	NP.ST.001) - Intervento di rinforzo strutturale mediante ricostruzione volumetrica monolitica e contestuale trattamento dei ferri di armatura, con aumento di sezione mediante getto entro cassero	216,90	m²	13	106,260	23.047,79
					1° SAL	**106,260**	**23.047,79**
NP.ST.05	NP.2	(NP.ST.002) - Intervento di rinforzo strutturale mediante ricostruzione volumetrica monolitica, con aumento di sezione mediante getto entro cassero, previa adeguata preparazione dei supporti	260,18	m²	15	68,310	17.772,90
					1° SAL	**68,310**	**17.772,90**
NP.ST.06	NP.3	(Np.ST.003) Intervento di ripristino strutturale mediante ricostruzione volumetrica monolitica e contestuale trattamento dei ferri di armatura, con aumento di sezione mediante getto entro	151,05	m²	16	49,680	7.504,16
					1° SAL	**49,680**	**7.504,16**

L'Impresa	Il Direttore dei lavori	Il Responsabile Unico del Procedimento
RAFFAELE NOCERA 30.04.2025 11:42:54 GMT+01:00	Firmato digitalmente da **ANTONIO MINUTELLA** CN = ANTONIO MINUTELLA C = IT	

ASP 6 PALERMO

L I B R E T T O F E R R I

OGGETTO

LAVORI DI REALIZZAZIONE DI UNA CASA COMUNITA' SITA IN ALIMENA (PA) A LARGO SALVATORE CALABRESE
CUP: F17H21010670006, CIG: A00FCEA6E8

COMMITTENTE

ASP 6 PALERMO

Il Direttore dei lavori

N° Pro	Data misura	Articolo elenco	ø mm	INDICAZIONE DEI FERRI E DELLE MISURE	Lungh.tot ml	Peso unit. Kg/ml	Peso parz. Kg	Pag.1 Peso totale Kg
1	14/04/2025	3.2.1.1		Acciaio in barre a aderenza migliorata Classi B450 C o B450 A controllato in stabilimento, in barre di qualsiasi diametro, per lavori in cemento armato, dato in opera compreso l'onere delle piegature, il filo della legatura, le eventuali saldature per giunzioni, lo sfrido e				
				.				
				Pilastri L1 n.2				
				pos.1				
			14	2*11*4.65	102,300	1,208	123,578	
				pos.2				
			14	2*3*4.33	25,980	1,208	31,384	
				pos.3				
			8	2*23*3.20	147,200	0,395	58,144	
				pos.4				
			10	2*22*0.15	6,600	0,617	4,072	
				.				
				Pilastri L2 n.4				
				pos.1				
			16	4*4*4.65	74,400	1,578	117,403	
				pos.2				
			16	4*4*4.23	67,680	1,578	106,799	
				pos.3				
			8	4*23*2.40	220,800	0,395	87,216	
				pos.4				
			10	4*22*0.15	13,200	0,617	8,144	
				.				
				Pilastri L3 n.4				
				pos.1				
			16	4*4*4.65	74,400	1,578	117,403	
				pos.2				
			16	4*12*4.23	203,040	1,578	320,397	
				pos.3a				
			10	4*14*1.72	96,320	0,617	59,429	
				pos.3b				
			10	1*14*0.75	10,500	0,617	6,478	
				pos.4a				
			10	4*14*1.72	96,320	0,617	59,429	
				pos,4b				
			10	4*14*0.75	42,000	0,617	25,914	
				pos.5				
			10	4*4*1.65	26,400	0,617	16,289	
				.				
				vedi disegno contabile n. 5				
				SOMMANO kg =				1.142,079

Alimena li', 22/04/2025

L'Impresa

RAFFAELE NOCERA
30.04.2025
11:40:42
GMT+01:00

Il Direttore dei lavori

Firmato digitalmente da
ANTONIO MINUTELLA

CN = ANTONIO MINUTELLA
C = IT

Il RUP

PNRR - Missione 6 Finanziato dall'Unione europea NextGenerationEU

PIÙ Salute PROSSIMITÀ INNOVAZIONE UGUAGLIANZA

Italiadomani PIANO NAZIONALE DI RIPRESA E RESILIENZA

REGIONE SICILIANA

ASP PALERMO AZIENDA SANITARIA PROVINCIALE

ASP 6

AZIENDA SANITARIA PROVINCIALE DI PALERMO

via G.Cusmano, 24 - 90141

DIREZIONE GENERALE

UOC SVILUPPO E GESTIONE DEI PROGETTI SANITARI

PNRR MISSIONE 6 C1 - 1.1

Case della Comunità e presa in carico della persona

Interventi ricadenti nella Missione M6 - Salute del Piano Nazionale di Ripresa e Resilienza finanziata dal Piano nazionale per gli investimenti complementari (PNRR) - [M6 - SALUTE - COMPONENTE C1 - 1.1 Case della Comunità] Accordo Quadro 1 - SUB - LOTTO PRESTAZIONALE 2 - LAVORI IN APPALTO INTEGRATO.
Intervento: Lavori di realizzazione di una Casa di Comunità sita in Alimena (PA) a Largo Salvatore Calabrese
CUP: F17H21010690006

IL C.S.E.

Ing. Antonio Minutella
Iscr. Ord. Ing. Prov. Palermo
N. 4141

Firmato digitalmente da
ANTONIO MINUTELLA
CN = ANTONIO MINUTELLA
C = IT

IL R.U.P.
Dir. Ing. Salvatore Falletta

ATTI CONTABILI I S.A.L.

- DISEGNI CONTABILI NN. 1/5 -

Rev.: A	Data: Aprile 2025	

L'IMPRESA
Operazione s.r.l.

RAFFAELE NOCERA
30.04.2025 11:41:35
GMT+01:00

DISEGNO CONTABILE N. 1

PIANTA DEMOLIZIONI

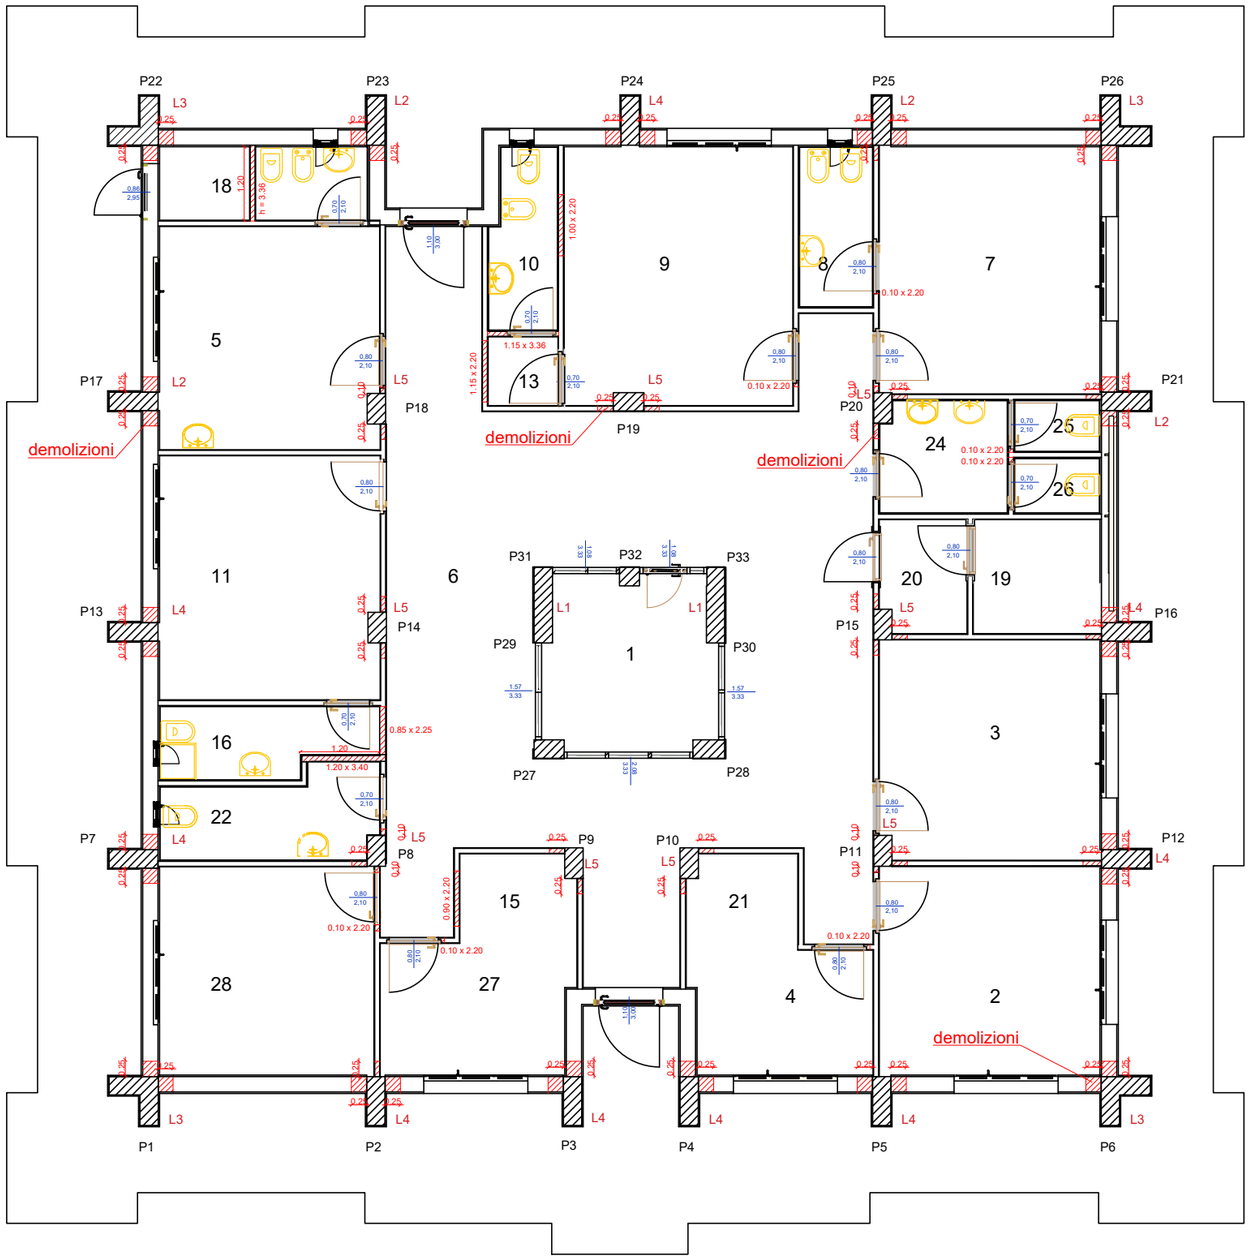

Scala 1:100

RAFFAELE NOCERA
30.04.2025 11:41:35
GMT+01:00

DISEGNO CONTABILE N. 2

PIANTA RICOSTRUZIONI

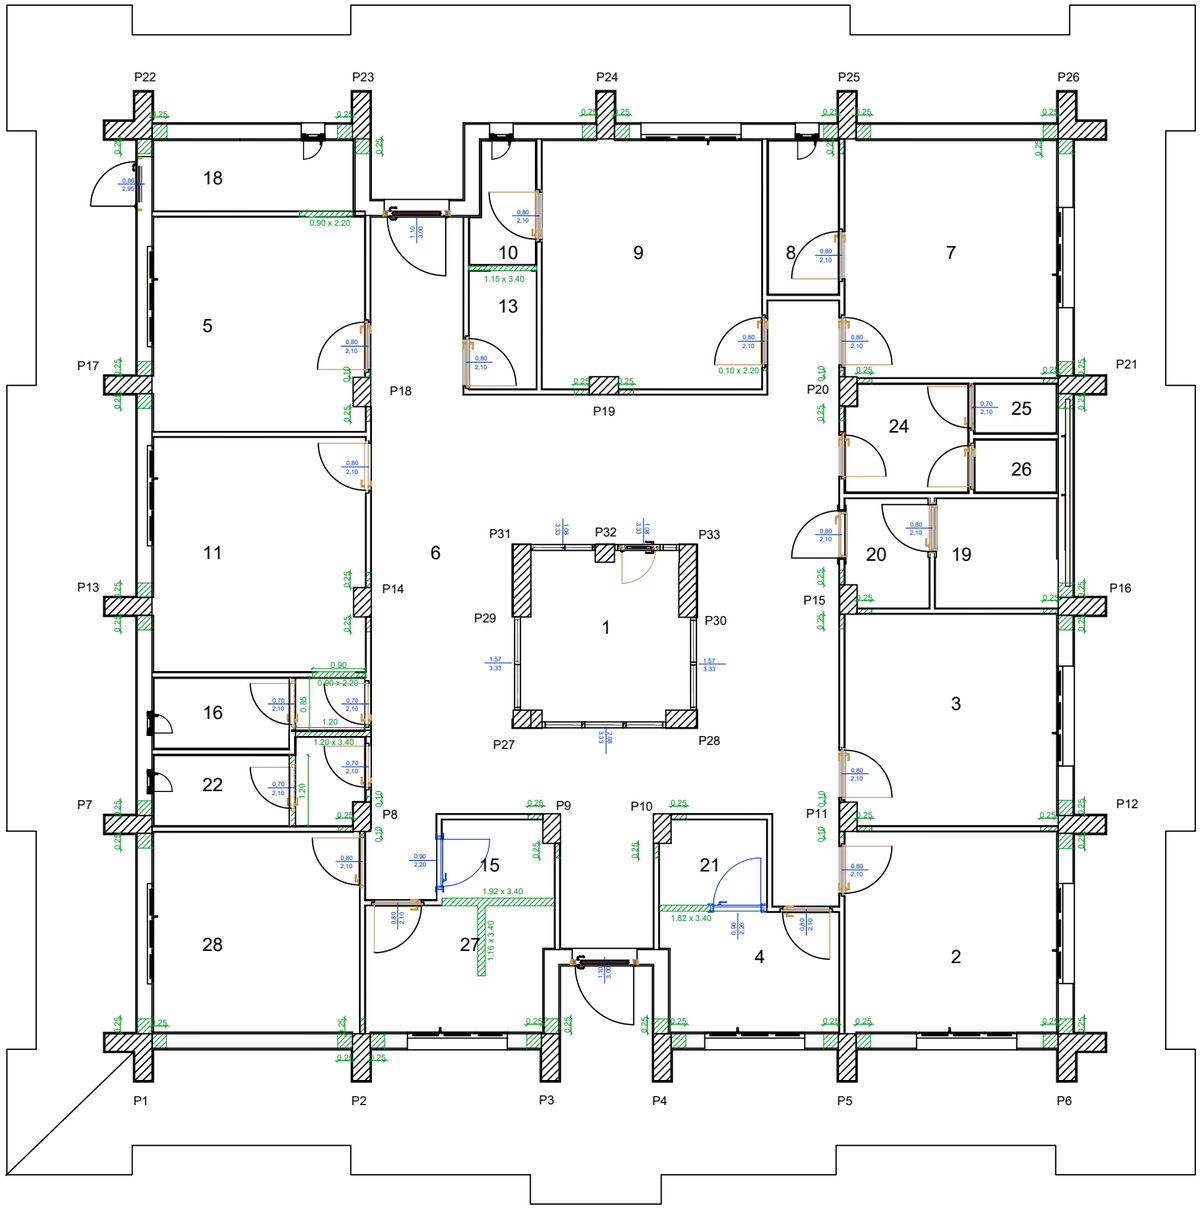

RAFFAELE
NOCERA
30.04.2025
11:41:35
GMT+01:00

Scala 1:100

DISEGNO CONTABILE N. 3

PIANTA RIMOZIONE PAVIMENTAZIONI

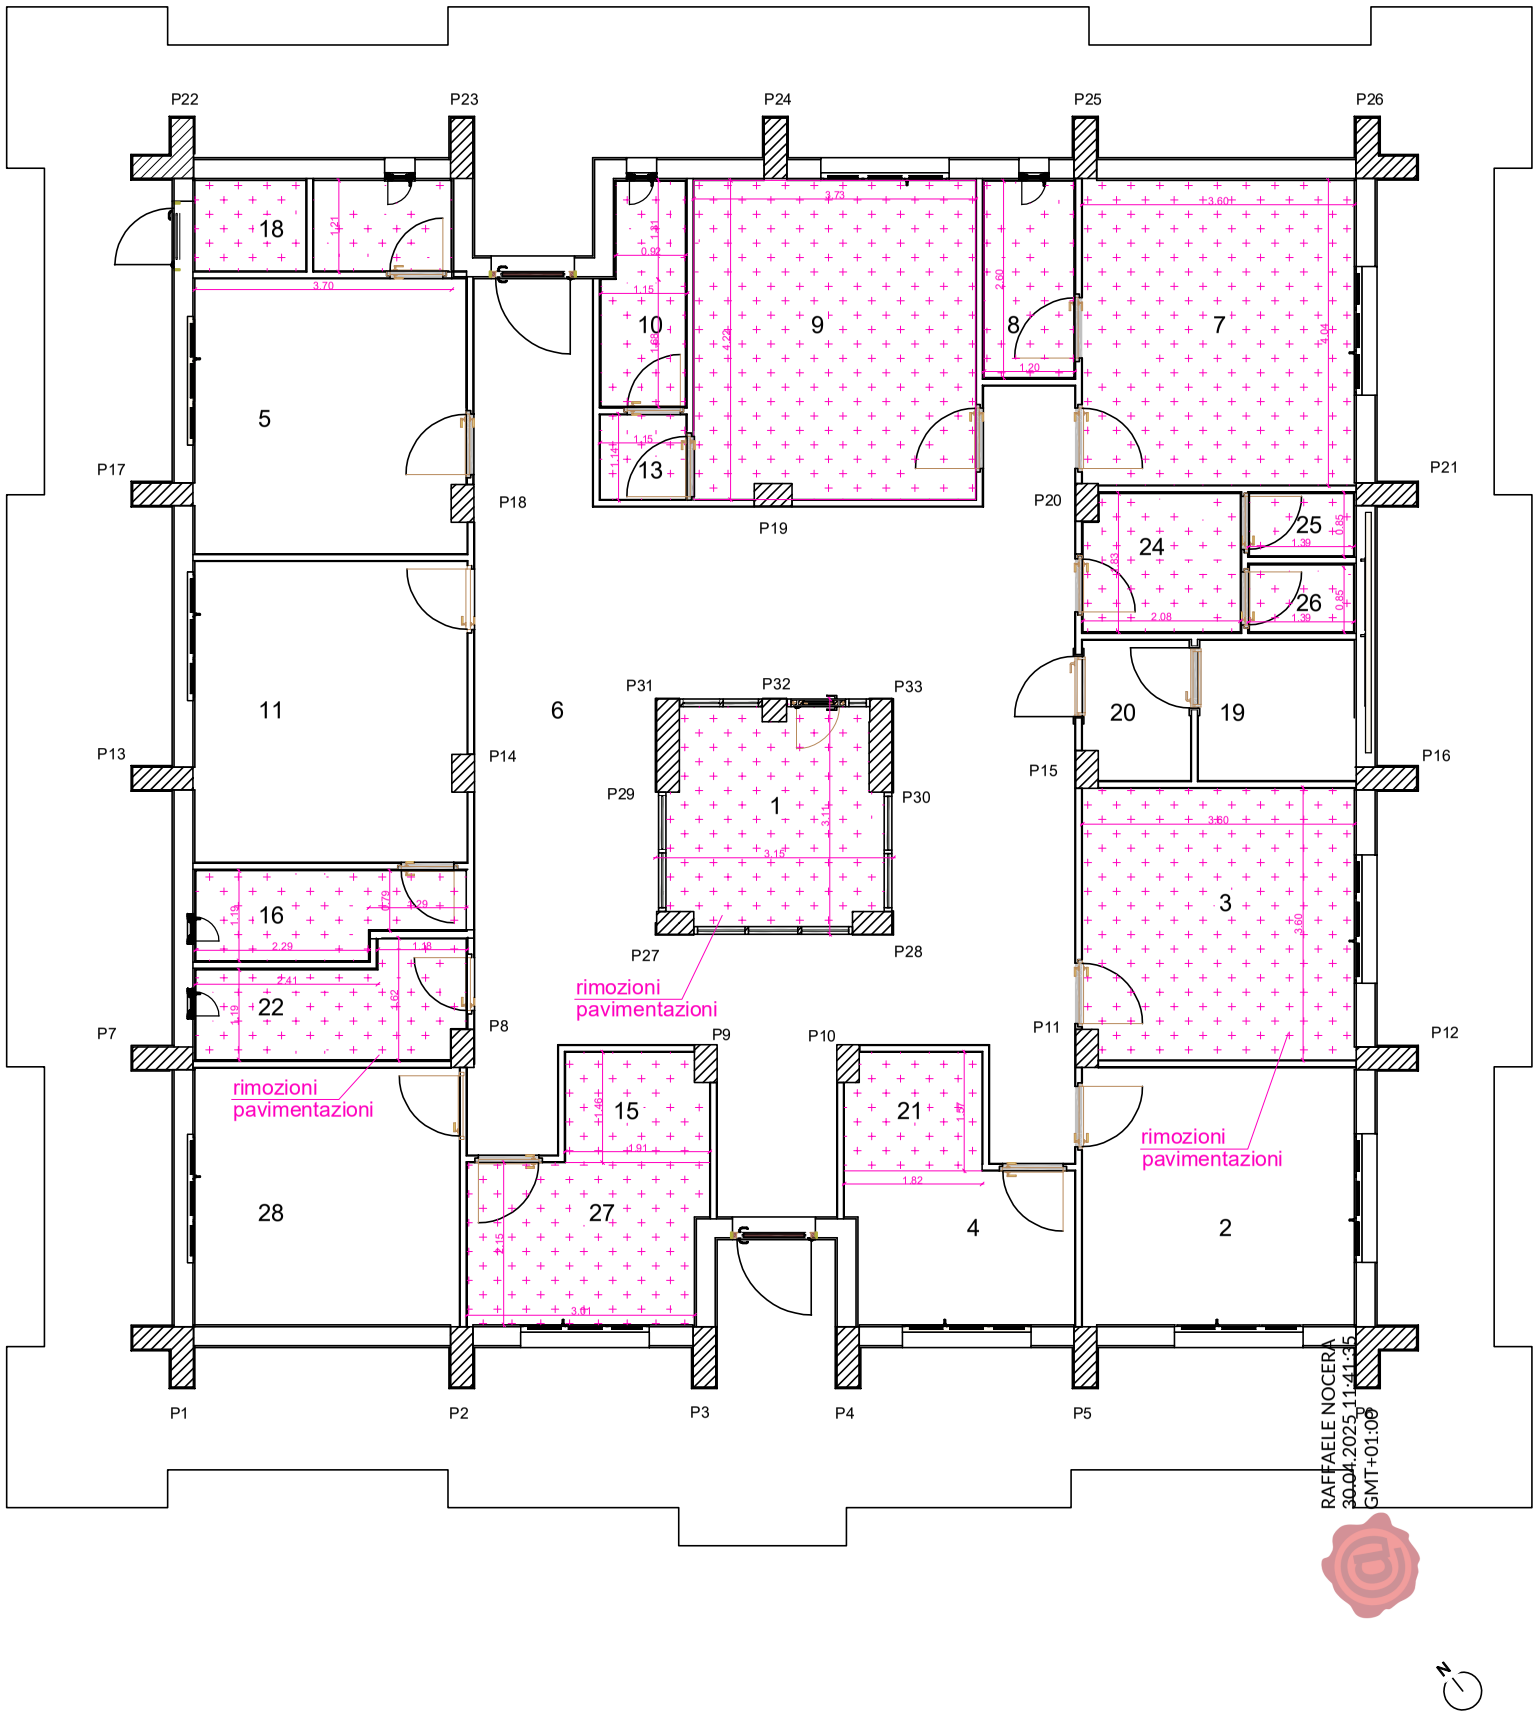

Scala 1:100

DISEGNO CONTABILE N. 4

PIANTA RIMOZIONI RIVESTIMENTI

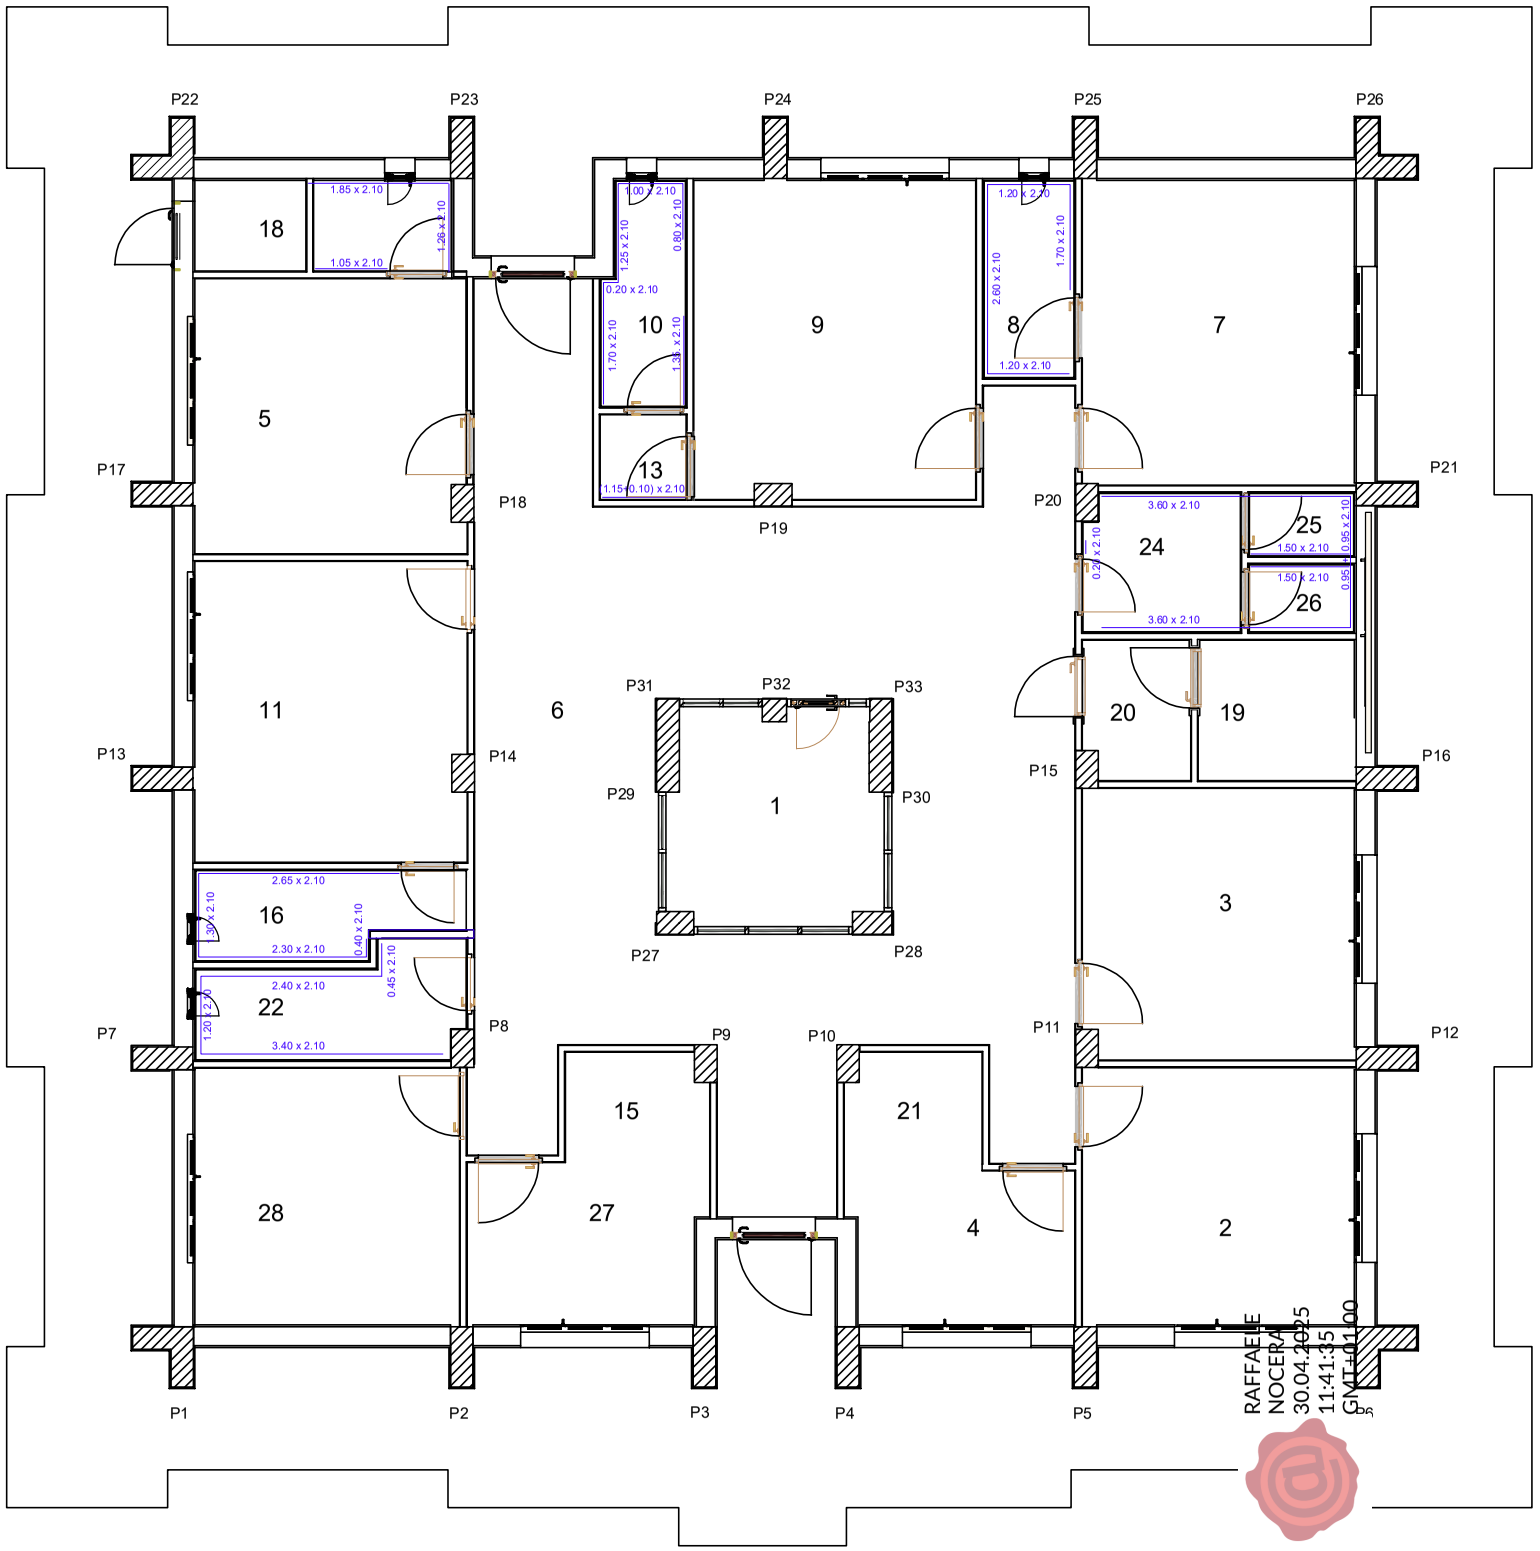

Scala 1:100

DISEGNO CONTABILE N. 5

L1 - RINGROSSO CON GEOLITE MAGMA CON INTEGRAZIONE DI SEZIONE E ARMATURA
PILASTRI 30x120

Armatura Verticale

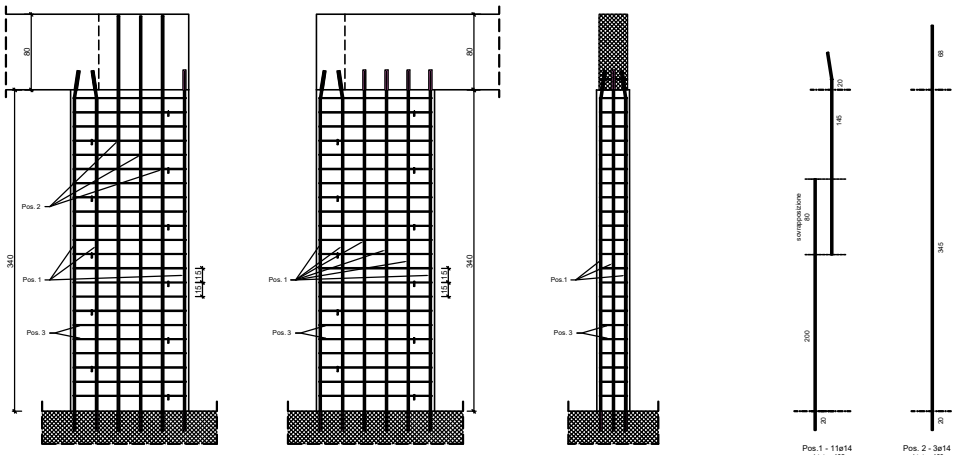

Armatura Orizzontale

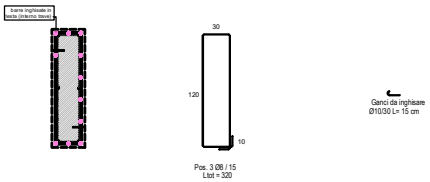

Tabella ferri per 2 pilastri		
Pos. 1	N° 2 x 11 Ø 14	L = 465
Pos. 2	N° 2 x 3 Ø 14	L = 433
Pos. 3	N° 2 x 23 Ø 8	L = 320
Spilli	N° 2 x 22 Ø 10	L = 15

RAFFAELE NOCERA
30.04.2025 11:41:35
GMT+01:00

L2 - RINGROSSO CON GEOLITE MAGMA CON INTEGRAZIONE DI SEZIONE E ARMATURA
PILASTRI 30x80

Armatura Verticale

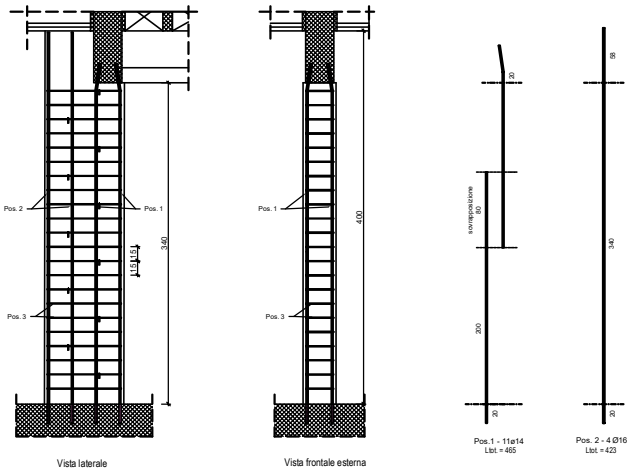

Armatura Orizzontale

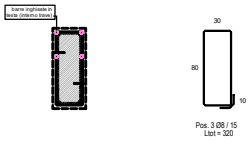

Tabella ferri per 4 pilastri		
Pos. 1	N° 4 x 4 Ø 16	L = 465
Pos. 2	N° 4 x 4 Ø 16	L = 423
Pos. 3	N° 4 x 23 Ø 8	L = 240
Spilli	N° 4 x 22 Ø 10	L = 15

L3 - RINGROSSO CON GEOLITE MAGMA CON INTEGRAZIONE DI SEZIONE E ARMATURA
PILASTRI 30x80 L

Armatura Verticale

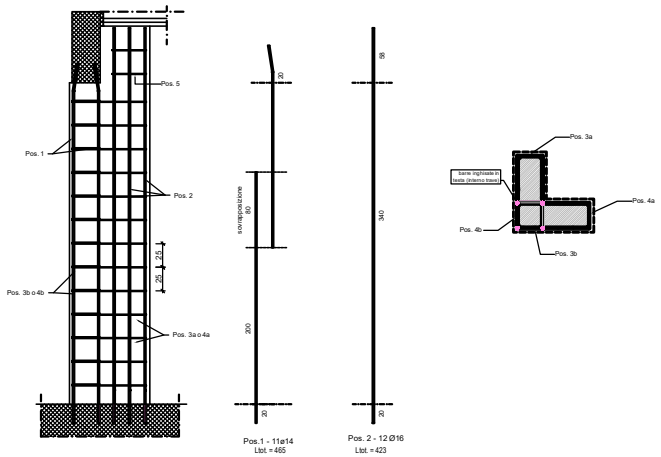

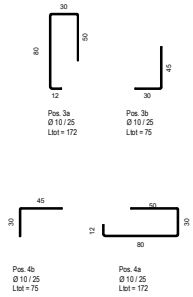

Tabella ferri per 4 pilastri		
Pos. 1	N° 4 x 4 Ø 16	L = 465
Pos. 2	N° 4 x 12 Ø 16	L = 423
Pos. 3a	N° 4 x 14 Ø 10	L = 172
Pos. 3b	N° 4 x 14 Ø 10	L = 75
Pos. 4a	N° 4 x 14 Ø 10	L = 172
Pos. 4b	N° 4 x 14 Ø 10	L = 75
Pos. 5	N° 4 x 4 Ø 10	L = 165

PNRR - Missione 6 Finanziato dall'Unione europea NextGenerationEU

PIÙ Salute PROSSIMITÀ INNOVAZIONE UGUAGLIANZA

Italiadomani PIANO NAZIONALE DI RIPRESA E RESILIENZA

REGIONE SICILIANA

ASP PALERMO AZIENDA SANITARIA PROVINCIALE

ASP 6

AZIENDA SANITARIA PROVINCIALE DI PALERMO

via G.Cusmano, 24 - 90141

DIREZIONE GENERALE

UOC SVILUPPO E GESTIONE DEI PROGETTI SANITARI

PNRR MISSIONE 6 C1 - 1.1

Case della Comunità e presa in carico della persona

Interventi ricadenti nella Missione M6 - Salute del Piano Nazionale di Ripresa e Resilienza finanziata dal Piano nazionale per gli investimenti complementari (PNRR) - [M6 - SALUTE - COMPONENTE C1 - 1.1 Case della Comunità] Accordo Quadro 1 - SUB - LOTTO PRESTAZIONALE 2 - LAVORI IN APPALTO INTEGRATO.
Intervento: Lavori di realizzazione di una Casa di Comunità sita in Alimena (PA) a Largo Salvatore Calabrese
CUP: F17H21010690006

IL C.S.E.

Ing. Antonio Minutella
Iscr. Ord. Ing. Prov. Palermo
n. 4416

Firmato digitalmente da
ANTONIO MINUTELLA
CN = ANTONIO MINUTELLA
C = IT

IL R.U.P.
Dir. Ing. Salvatore Falletta

L'IMPRESA
Operazione s.r.l.

ATTI CONTABILI I S.A.L.

- DOCUMENTAZIONE FOTOGRAFICA -

Rev.: A	Data: Aprile 2025	

RAFFAELE NOCERA
30.04.2025 11:42:23
GMT+01:00

Foto n.1 – Cartello di cantiere

Foto n.2 – Rimozione copriferro pilastro

RAFFAELE
NOCERA
30.04.2025
11:42:23
GMT+01:00

Foto n.3 – Messa in opera di casseformi

Foto n.4 – Getto geolite magma

RAFFAELE
NOCERA
30.04.2025
11:42:23
GMT+01:00

Foto n.5 – Pilastro completo di nuovo copriferro

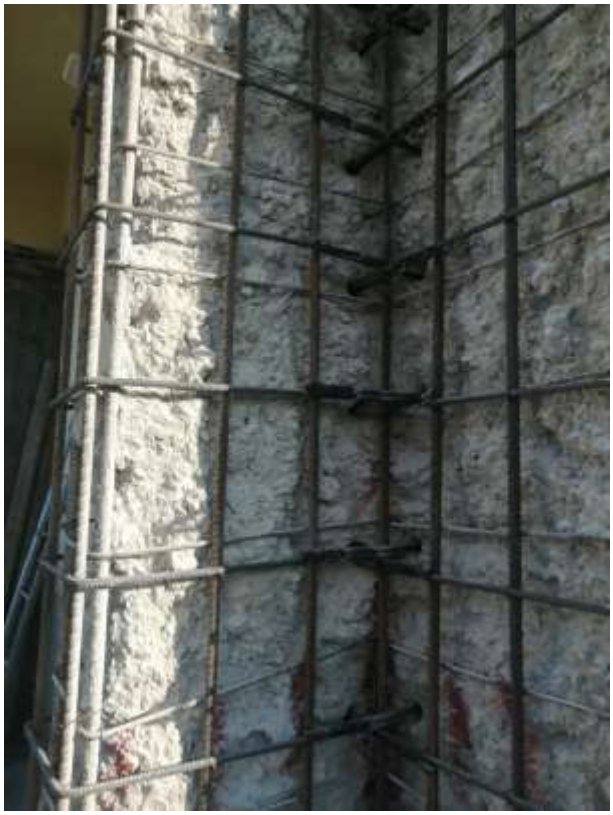

Foto n.6 – Armatura pilastro L3

RAFFAELE
NOCERA
30.04.2025
11:42:23
GMT+01:00

Foto n.7 – Armatura pilastro L3

Foto n.8 – Armatura pilastro L1

RAFFAELE
NOCERA
30.04.2025
11:42:23
GMT+01:00

Foto n.9 – Armatura pilastro L2

Foto n.10 – Pilastri esterni

RAFFAELE
NOCERA
30.04.2025
11:42:23
GMT+01:00

(All. 9)

Azienda Sanitaria Provinciale - Palermo
VIA G. CUSMANO, 24
PALERMO (PA), ITALIA, CAP: 90141
C.F. e P.IVA 05841760829

ASP PALERMO

Tel : (+39) 0917033016

Autorizzazione				Provvedimento				Importo iniziale	Descrizione
Uff.Autor.	Anno	Numero	Sub.	Tipo	Anno	Numero	Esec.		
UA_PNRR	2025	32	0					431 572,46	PNRR - M6.C1 - 1.1 Case della comunità e presa in carico della persona- Lavori per la ristrutturazione e rifunzionaslizzazione in CdC dell'immobile sito nel Comune di Alimena in Largo Salvatore Calabrese snc (PA) CUP F17H21010670006_Proviene da residuo Autorizzazione_UA_PNRR_2024_51_0

ASSESTATO	SCADENZE NON IN ORDINATIVO	SCADENZE IN ORDINATIVO	ORDINI NON LIQUIDATI	CASSA ECONOMALE	SUB. AUTORIZZATO	DISPONIBILITA'
431 572,46	0,00	0,00	0,00	0,00	303 058,56	128 513,90

(All. 9.1)

Azienda Sanitaria Provinciale - Palermo
VIA G. CUSMANO, 24
PALERMO (PA), ITALIA, CAP: 90141
C.F. e P.IVA 05841760829

ASP PALERMO

Tel : (+39) 0917033016

Autorizzazione				Provvedimento				Importo iniziale	Descrizione
Uff.Autor.	Anno	Numero	Sub.	Tipo	Anno	Numero	Esec.		
UA_PNRR	2025	32	1					303 058,56	PNRR - M6.C1 - 1.1 Case della comunità e presa in carico della persona- Lavori per la ristrutturazione e rifunzionaslizzazione in CdC dell'immobile sito nel Comune di Alimena in Largo Salvatore Calabrese snc (PA) CUP F17H21010670006_per i Lavori e servizio di Indagini Strutturali/Geognostiche

ASSESTATO	SCADENZE NON IN ORDINATIVO	SCADENZE IN ORDINATIVO	ORDINI NON LIQUIDATI	CASSA ECONOMALE	SUB. AUTORIZZATO	DISPONIBILITA'
303 058,56	0,00	71 133,84	51 446,67	0,00	0,00	180 478,05

(All. 10)

Azienda Sanitaria Provinciale - Palermo
VIA G. CUSMANO, 24
PALERMO (PA), ITALIA, CAP: 90141
C.F. e P.IVA 05841760829

ASP PALERMO

Tel : (+39) 0917033016

ORDINE

RIF-ORDINE

NUMERO : **SSB3AI - 2025 - 99**
DEL : **13/05/2025**

EMAIL : filippo.mannino@asppalermo.org

FORNITORE

OPERAZIONE SRL (1597046)
VIA GENERALE G. ORSINI ,46
80100 NAPOLI (NA)
TELEFONO : 0812132010
E-MAIL : info@operazionesrl.it

TIPOLOGIA: 1 - ORDINI DA CONTRATTO
CONTRATTO: 01 - Contratto di acquisto (art.1470 ¿ C.C) - 2025 - 846
CUP: F17H21010670006
CIG: A00FCEA6E8
PNRR - Lavori per la ristrutturazione e rifunzionaslizzazione in CdC dell'immobile sito nel Comune di Alimena in Largo Salvatore Calabrese snc (PA)
Ristrutturazione e Rifunzionalizzazione in CdC Immobile sito nel comune di Alimena, in largo salvatore calabrese snc

Note: RUP:
Ing. Salvatore Falletta, tel. 0917032528, email: salvatore.falletta@asppalermo.org

Descrizione servizio da inserire in fattura:
PNRR_Ristrutturazione e rifunzionalizzazione in CdC dellimmobile sito nel comune di Alimena in Largo Salvatore Calabrese snc (PA) CUP F17H21010670006_"Finanziato dall'Unione Europea - NextgenerationEU"_
_SAL n. 01

Codice	UM	Quantita	Prezzo Unit.	%Sc		Imponibile	%IVA	Importo
	NR	1,00	46 769,70	0,00	0,00	46 769,70	10,00	51 446,67
1517551	Lavori di Ristrutturazione e rifunzionalizzazione_DI PERTINENZA IMMOBILE							

COD IVA	IVA%	IMPONIBILE	IMPOSTA
028	10.00	46 769,70	4 676,97

TOTALE IMPONIBILE	TOTALE IVA	TOTALE ORDINE
46 769,70	4 676,97	51 446,67

Magazzino Ricevente
MUFFSPEC - UFFICIO SPECIALE
Via Giacomo Cusmano, 24
PALERMO,90100

Centro di Destinazione
43500000000999 - Petralia Sottana, Costi comuni DS 35

(All. 11)

INAIL
ISTITUTO NAZIONALE PER L'ASSICURAZIONE CONTRO GLI INFORTUNI SUL LAVORO

INPS
Istituto Nazionale Previdenza Sociale

CNCE

Durc On Line

Numero Protocollo	INAIL_48704395	Data richiesta	15/04/2025	Scadenza validità	13/08/2025

Denominazione/ragione sociale	OPERAZIONE S.R.L.
Codice fiscale	06343891211
Sede legale	VIA GENERALE GIORDANO ORSINI, 46 80132 NAPOLI (NA)

Con il presente Documento si dichiara che il soggetto sopra identificato RISULTA REGOLARE nei confronti di

I.N.P.S.
I.N.A.I.L.
CNCE

Il Documento ha validità di 120 giorni dalla data della richiesta e si riferisce alla risultanza, alla stessa data, dell'interrogazione degli archivi dell'INPS, dell'INAIL e della CNCE per le imprese che svolgono attività dell'edilizia.